



Kan hühner
b.2 / am 11. Febr.

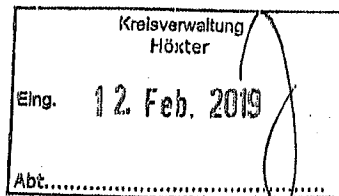

Stadt Brakel
Fachbereich Planen und Bauen

Rathaus am Markt 12

33034 Brakel

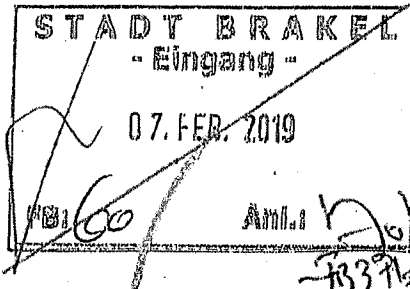

zuständigkeits. an:
Kreis Höxter, ASI Zane

FB3, Hoh-

Brakel, den 06. 02. 2019

Sehr geehrter Herr Bohnenberg

Betr.: Bauvoranfrage Flur 3, Flurstück 253, Gemarkung Siddessen Eltenberg 4

Die Bauvoranfrage richte ich an Sie in der Absicht, auf dem unter Betreff bezeichneten Grundstück (mein Eigentum), eine Photovoltaikanlage zu errichten. Anbei finden Sie den aktuellen Lageplan, worauf ich die betreffende Grundfläche grün umrandet gekennzeichnet habe.


Der mit dieser Anlage erzeugte Strom soll zu nahezu 100 % durch Eigenverbrauch genutzt werden.


Ich bitte Sie, meine Bauvoranfrage in den betreffenden Gremien wohlwollend vorzubringen und dabei ganz besonders auf die Nachhaltigkeit und die Umweltaspekte hinzuweisen.

Auf eine positive Nachricht nach einer angemessenen Bearbeitungsfrist hoffend verbleibt

mit freundlichen Grüßen

Anlage: Auszug aus dem Liegenschaftskataster

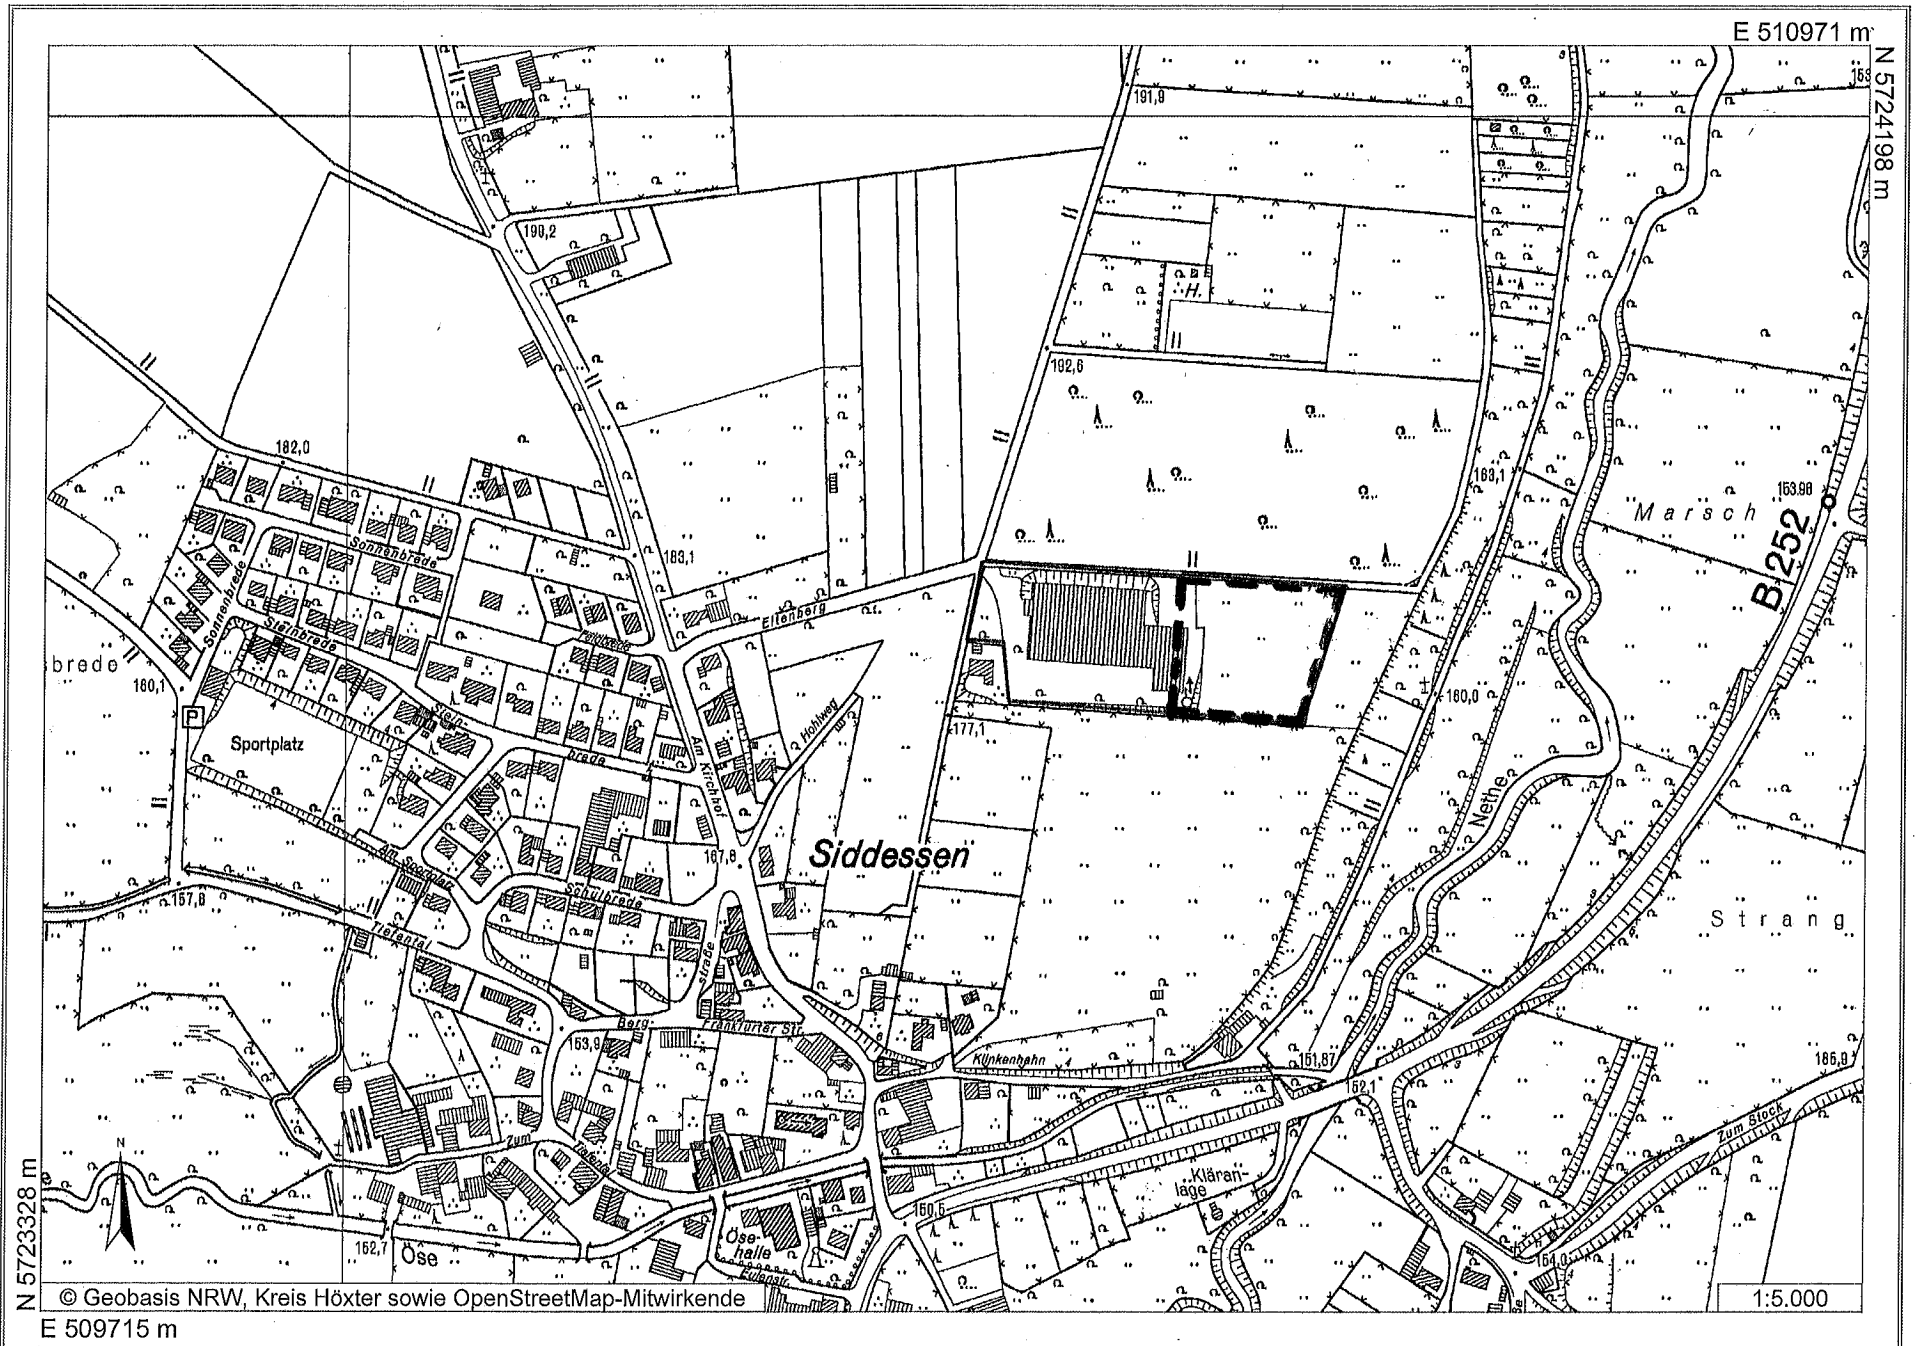

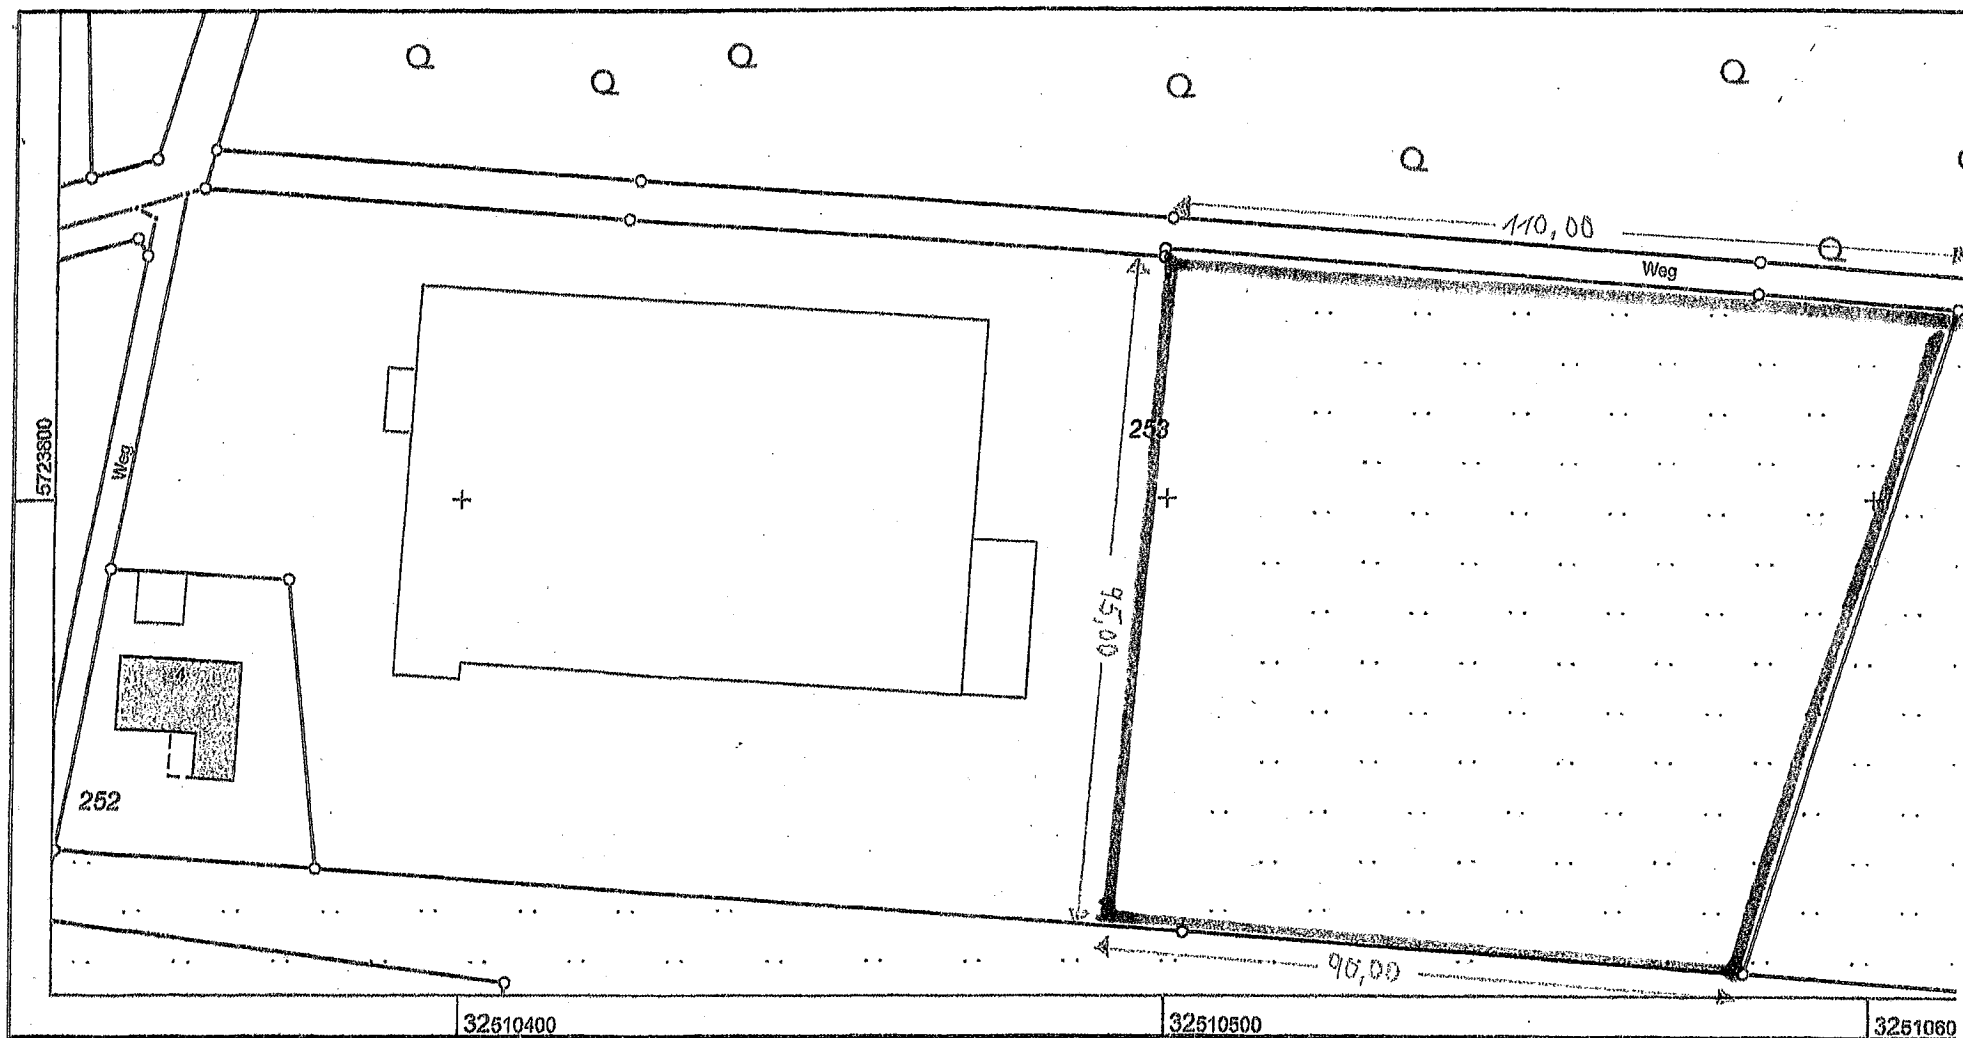

**Kreis Höxter
Katasteramt**

Moltkestraße 12
37671 Höxter

Flurstück: 253
Flur: 3
Gemarkung: Siddessen
Eltenberg 4, Brakel

Maßstab 1 : 1000

10 20 30 40 60 Meter

© Kreis Höxter

**Auszug aus dem
Liegenschaftskataster**

Flurkarte NRW 1 : 1000

Erstellt: 02.11.2015
Zeichen: 4237/15