



Kan hühner
b.2 / am 11. Febr.

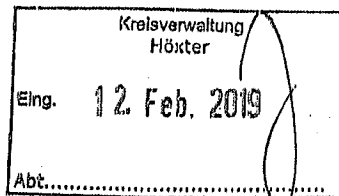

Stadt Brakel
Fachbereich Planen und Bauen

Rathaus am Markt 12

33034 Brakel

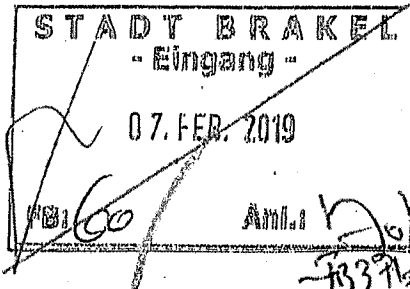

zuständigkeitsl. an:
Kreis Höxter, ASI Zane

Brakel, den 06. 02. 2019

Sehr geehrter Herr Bohnenberg

Betr.: Bauvoranfrage Flur 3, Flurstück 253, Gemarkung Siddessen Eltenberg 4

Die Bauvoranfrage richte ich an Sie in der Absicht, auf dem unter Betreff bezeichneten Grundstück (mein Eigentum), eine Photovoltaikanlage zu errichten. Anbei finden Sie den aktuellen Lageplan, worauf ich die betreffende Grundfläche grün umrandet gekennzeichnet habe.


Der mit dieser Anlage erzeugte Strom soll zu nahezu 100 % durch Eigenverbrauch genutzt werden.


Ich bitte Sie, meine Bauvoranfrage in den betreffenden Gremien wohlwollend vorzubringen und dabei ganz besonders auf die Nachhaltigkeit und die Umweltaspekte hinzuweisen.

Auf eine positive Nachricht nach einer angemessenen Bearbeitungsfrist hoffend verbleibt

mit freundlichen Grüßen

Anlage: Auszug aus dem Liegenschaftskataster

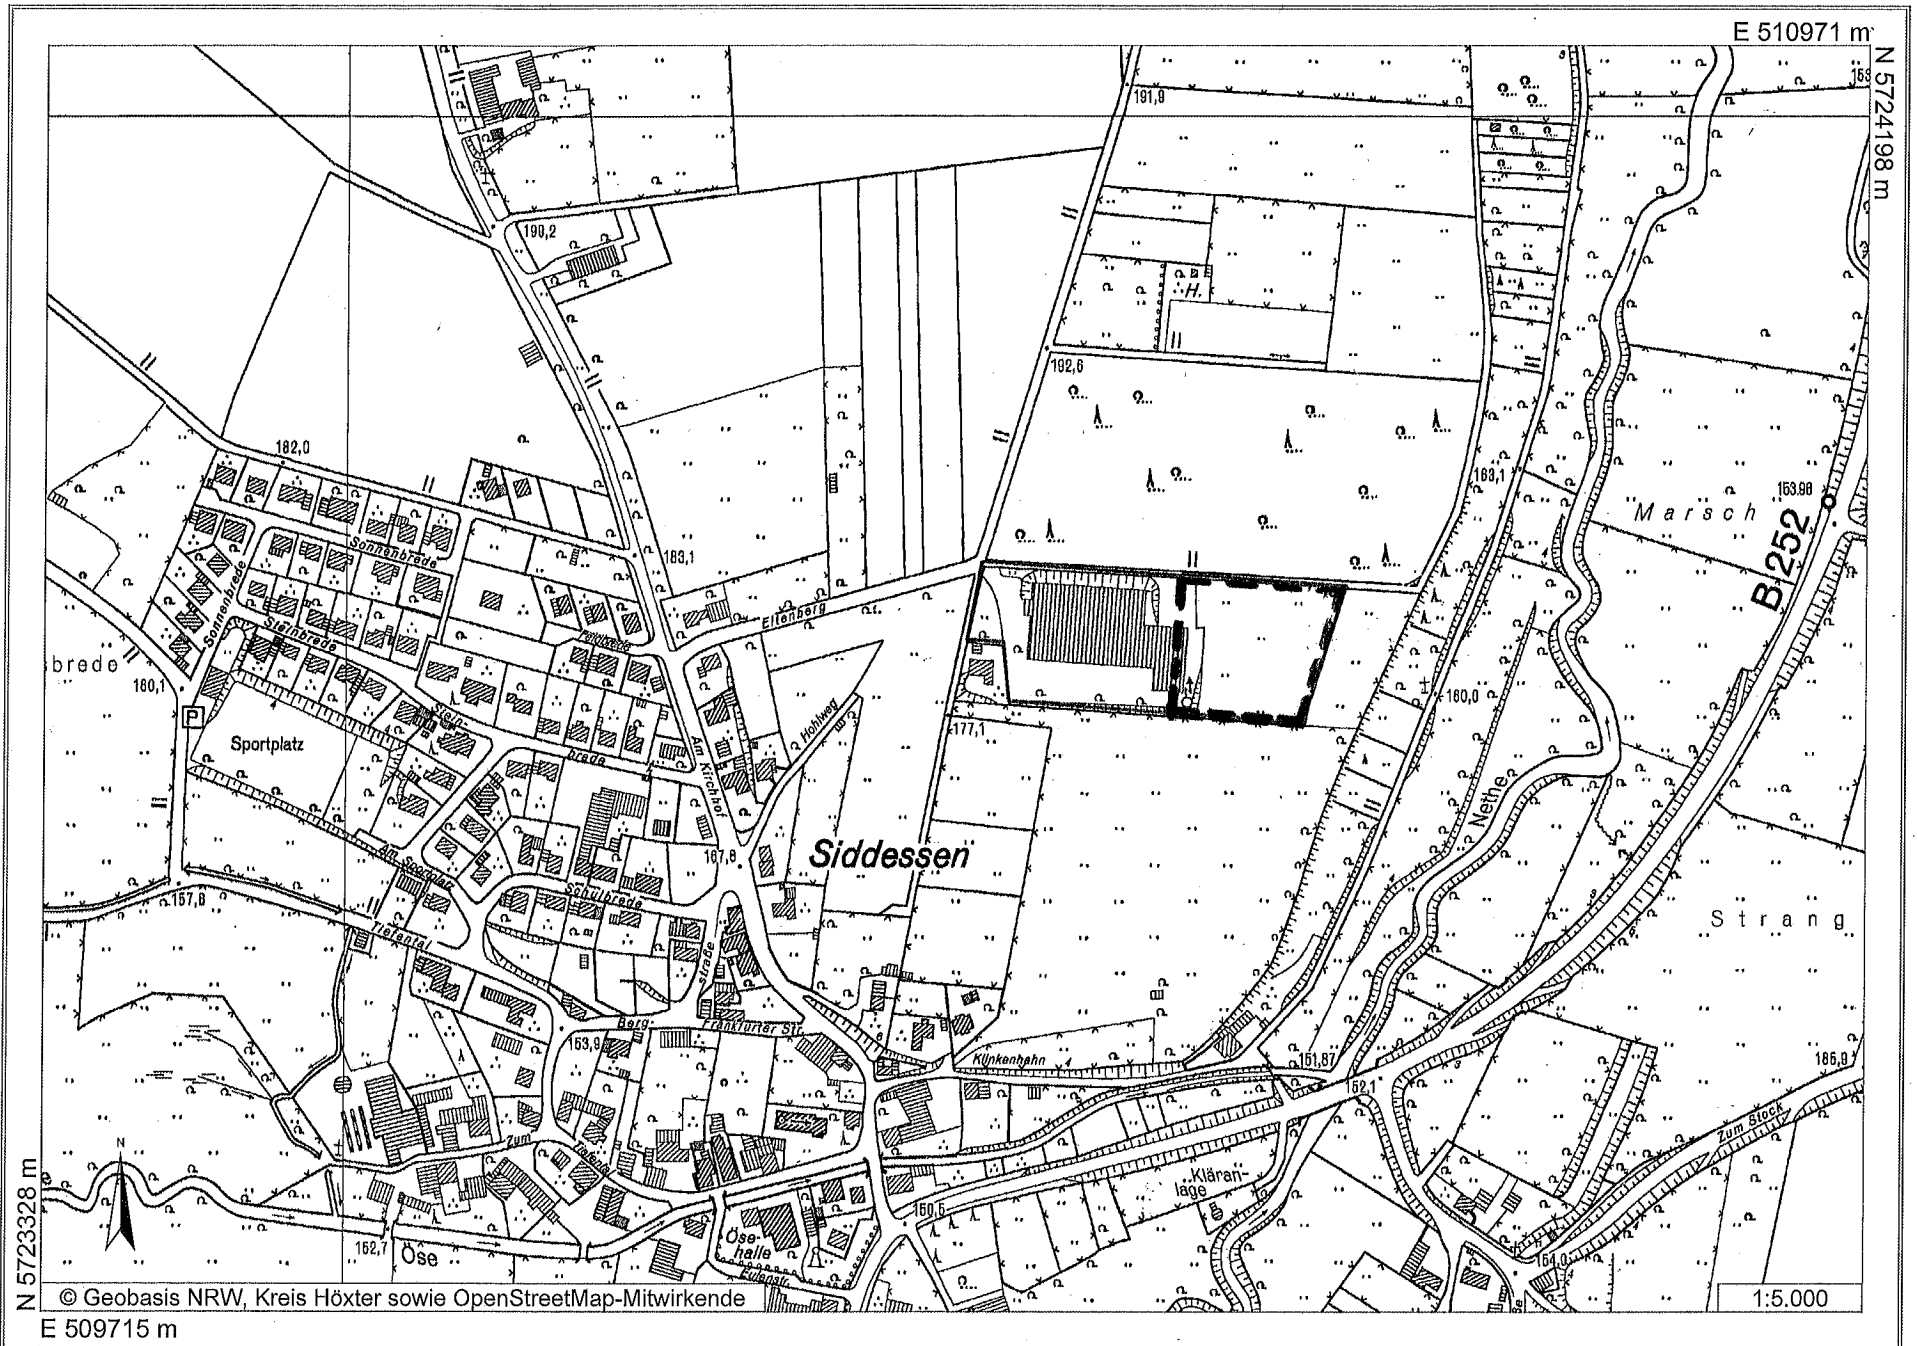

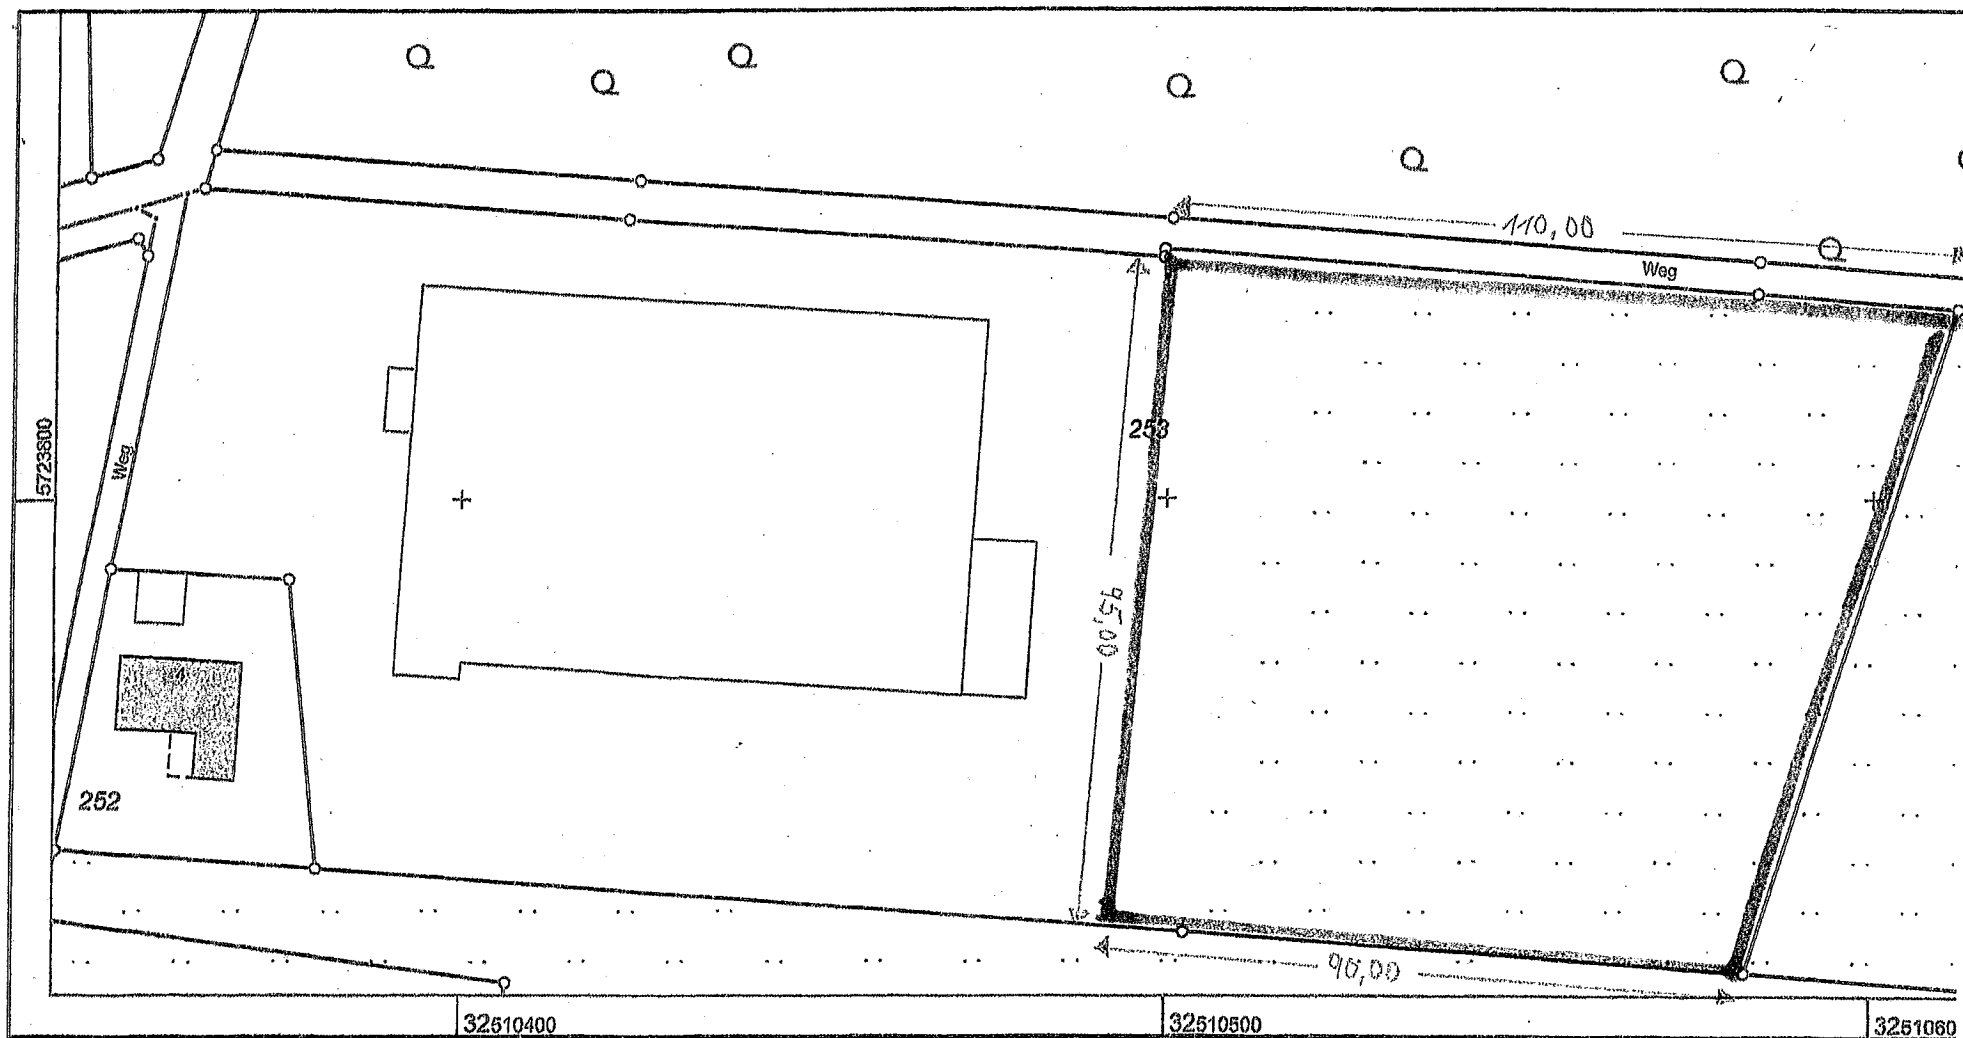

Kreis Höxter
Katasteramt

Moltkestraße 12
37671 Höxter

Flurstück: 253
Flur: 3
Gemarkung: Siddessen
Eltenberg 4, Brakel

Auszug aus dem
Liegenschaftskataster
Flurkarte NRW 1 : 1000

Erstellt: 02.11.2015
Zeichen: 4237/15