


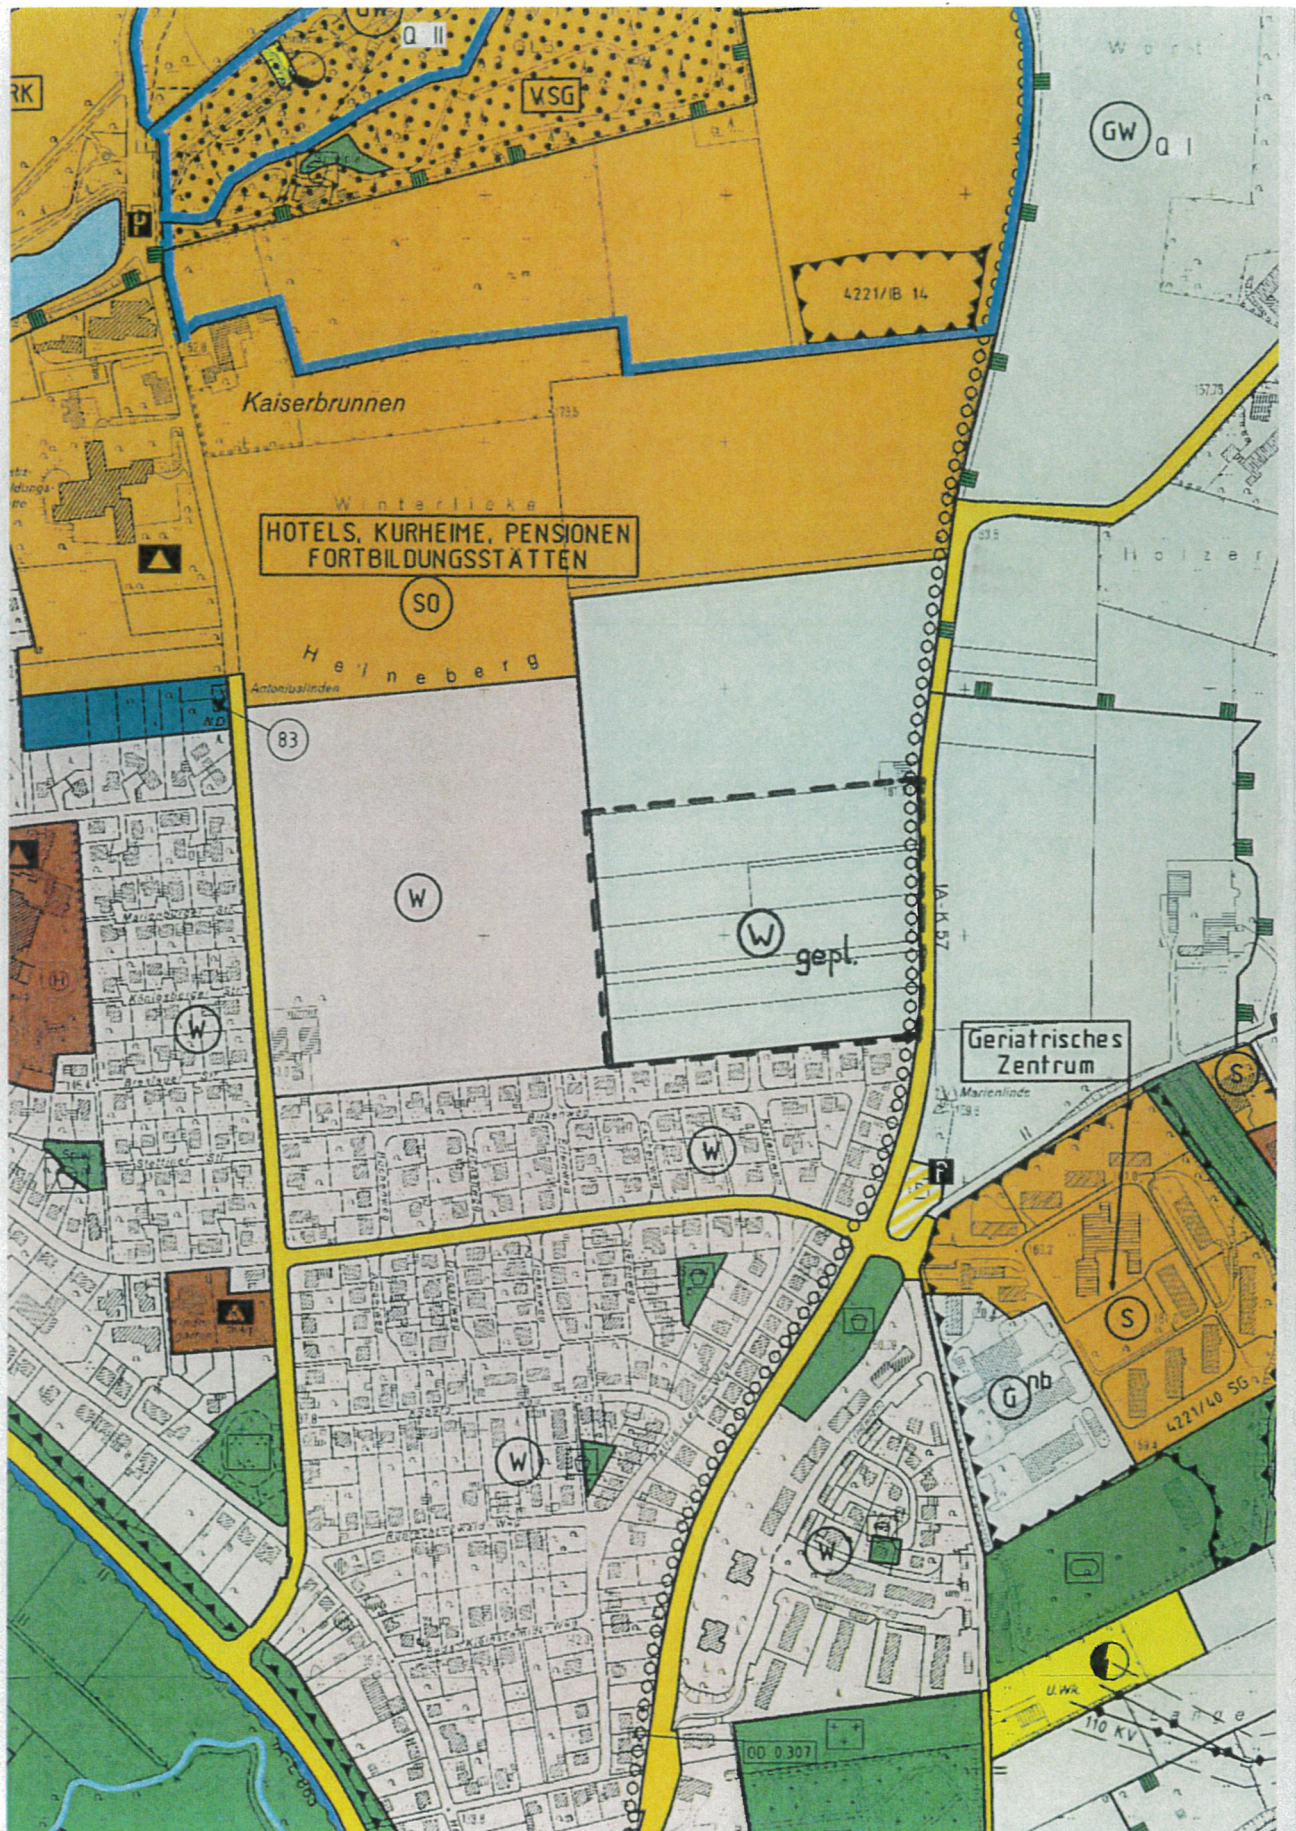

aktueller FNP-Auszug mit Plandarstellung