SCHNITTANSICHT A-A' M=1:100

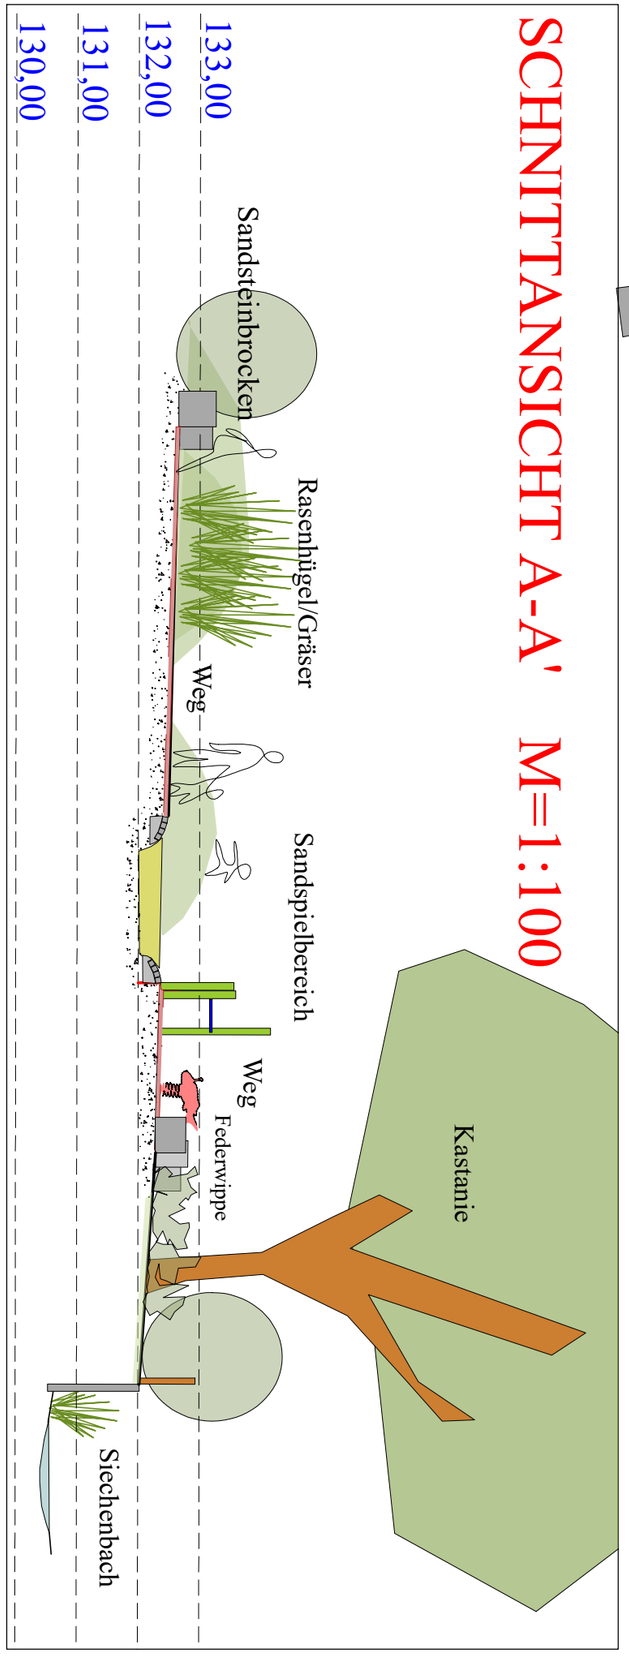

Kletterhölzer "Mikado", Fallhöhe ≤ 0,60 m

M= 1:200

PLANSKIZZE 3 - Projekt: SPIELPLATZ AN DER SÜDMAUER BRAKEL - Stand: August 23 - Dipl.-Ing. (FH) Anja Multhaup Freiraumplanung