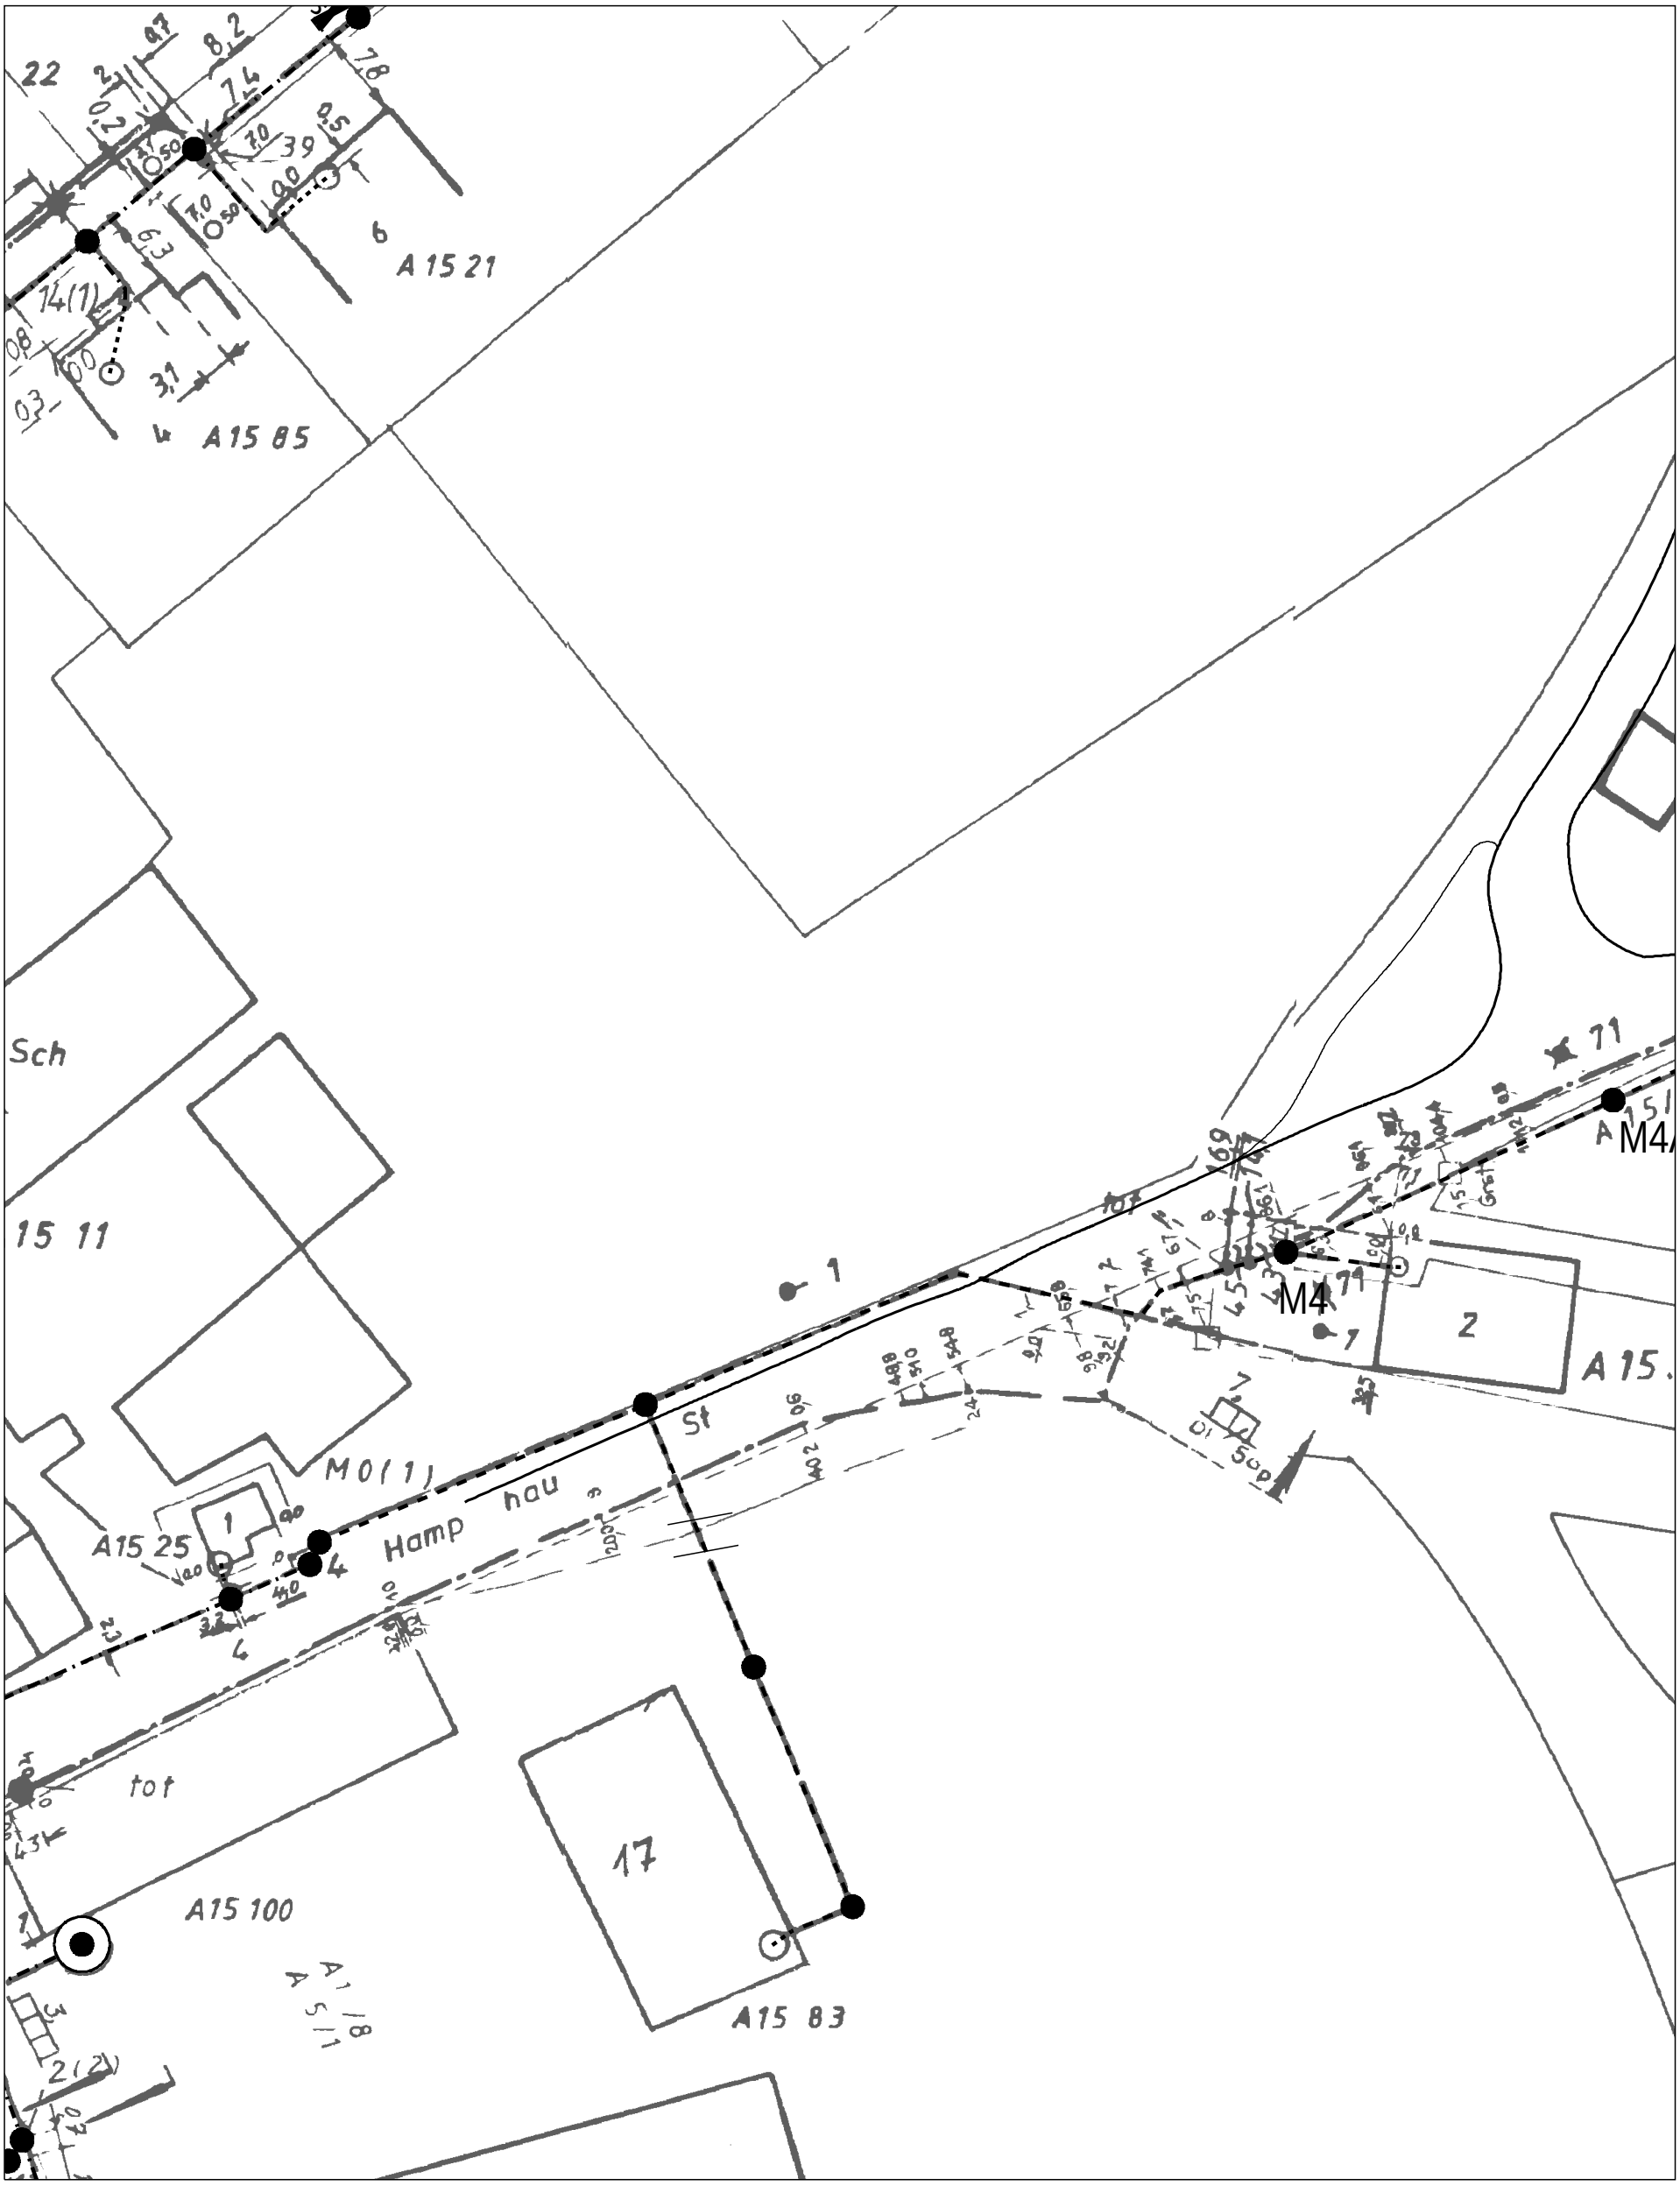

AT/Vh-Bez.:	Kein aktiver Auftrag			AT/Vh-Nr.:	Kein aktiver Auftrag
TI NL	West				
PTI	Münster				
ONB	Brakel	AsB	1		
Bemerkung:		VsB		Sicht	Lageplan
		Name	Juergen.Kurzhals@telekom.d	Maßstab	1:600
		Datum	21.03.2025	Blatt	1