


Anlage 1

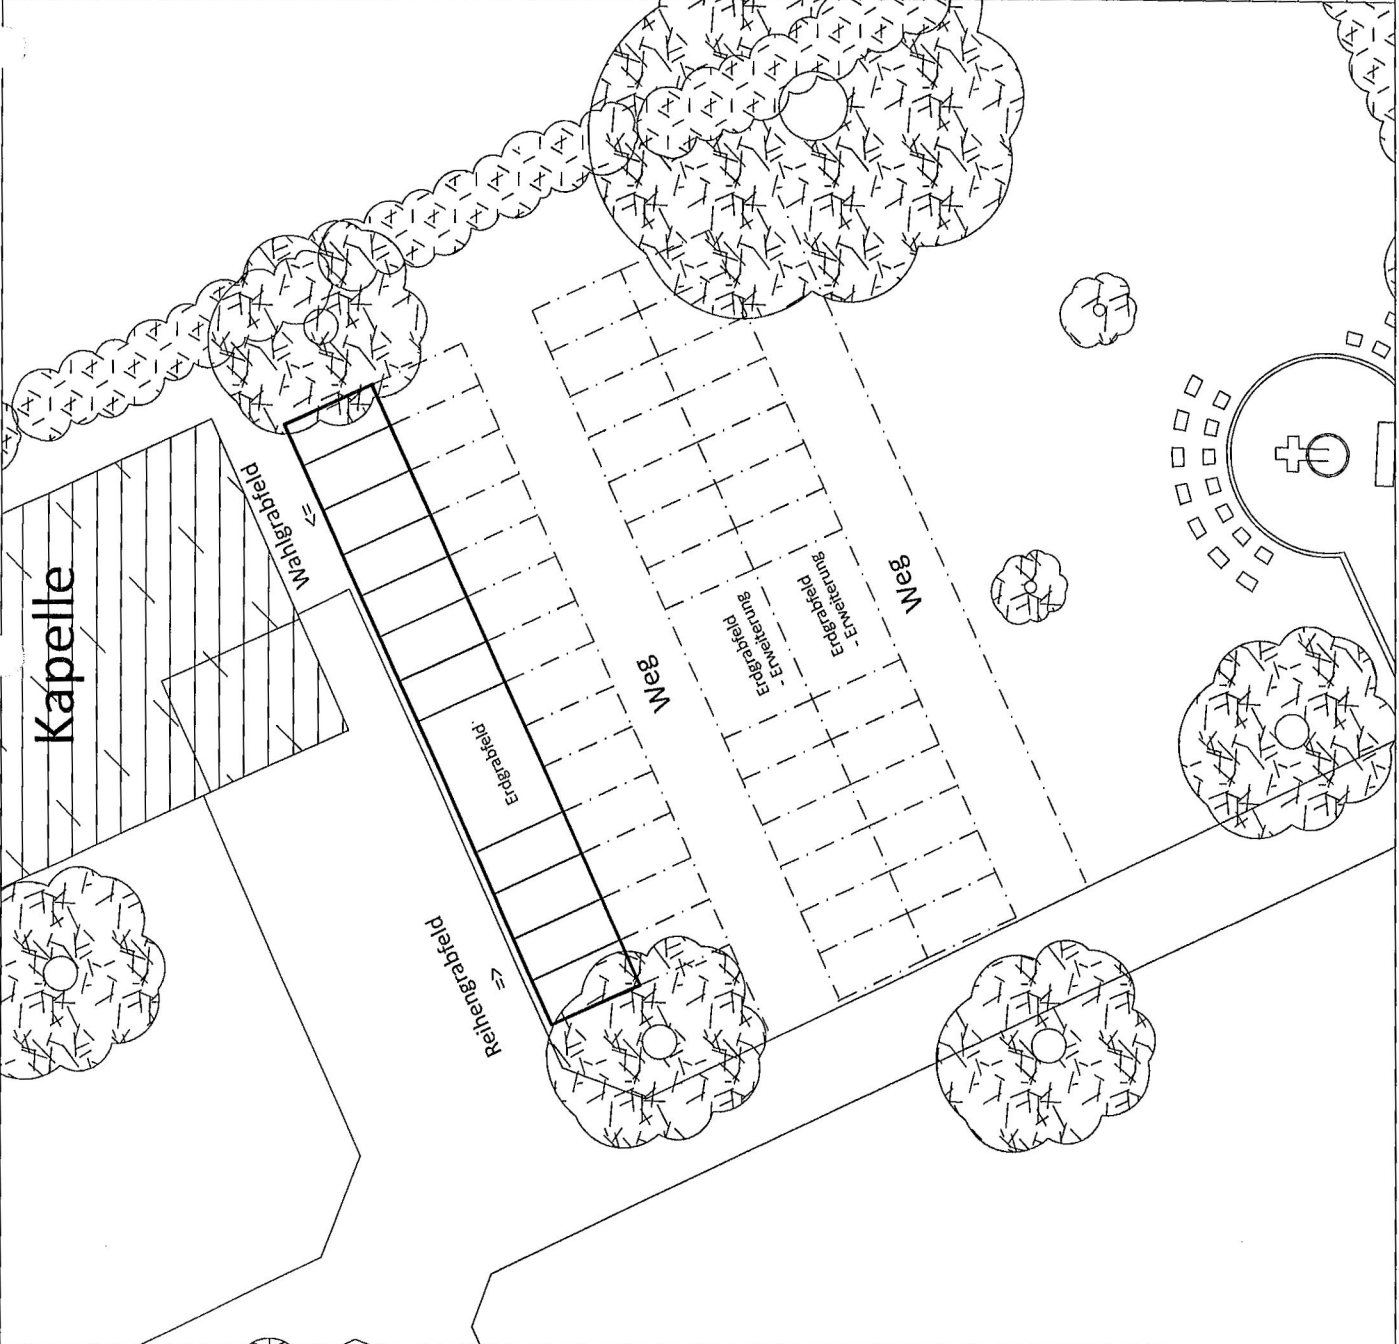

Friedhof Bellersen	
Übersichtsplan	
Ausweisung Erdbegräbnisfeld	Maßstab: 1 : 125
inkl. Erweiterungsmöglichkeiten	Plan-Nr.: Fr_Be-001