Anlage 2

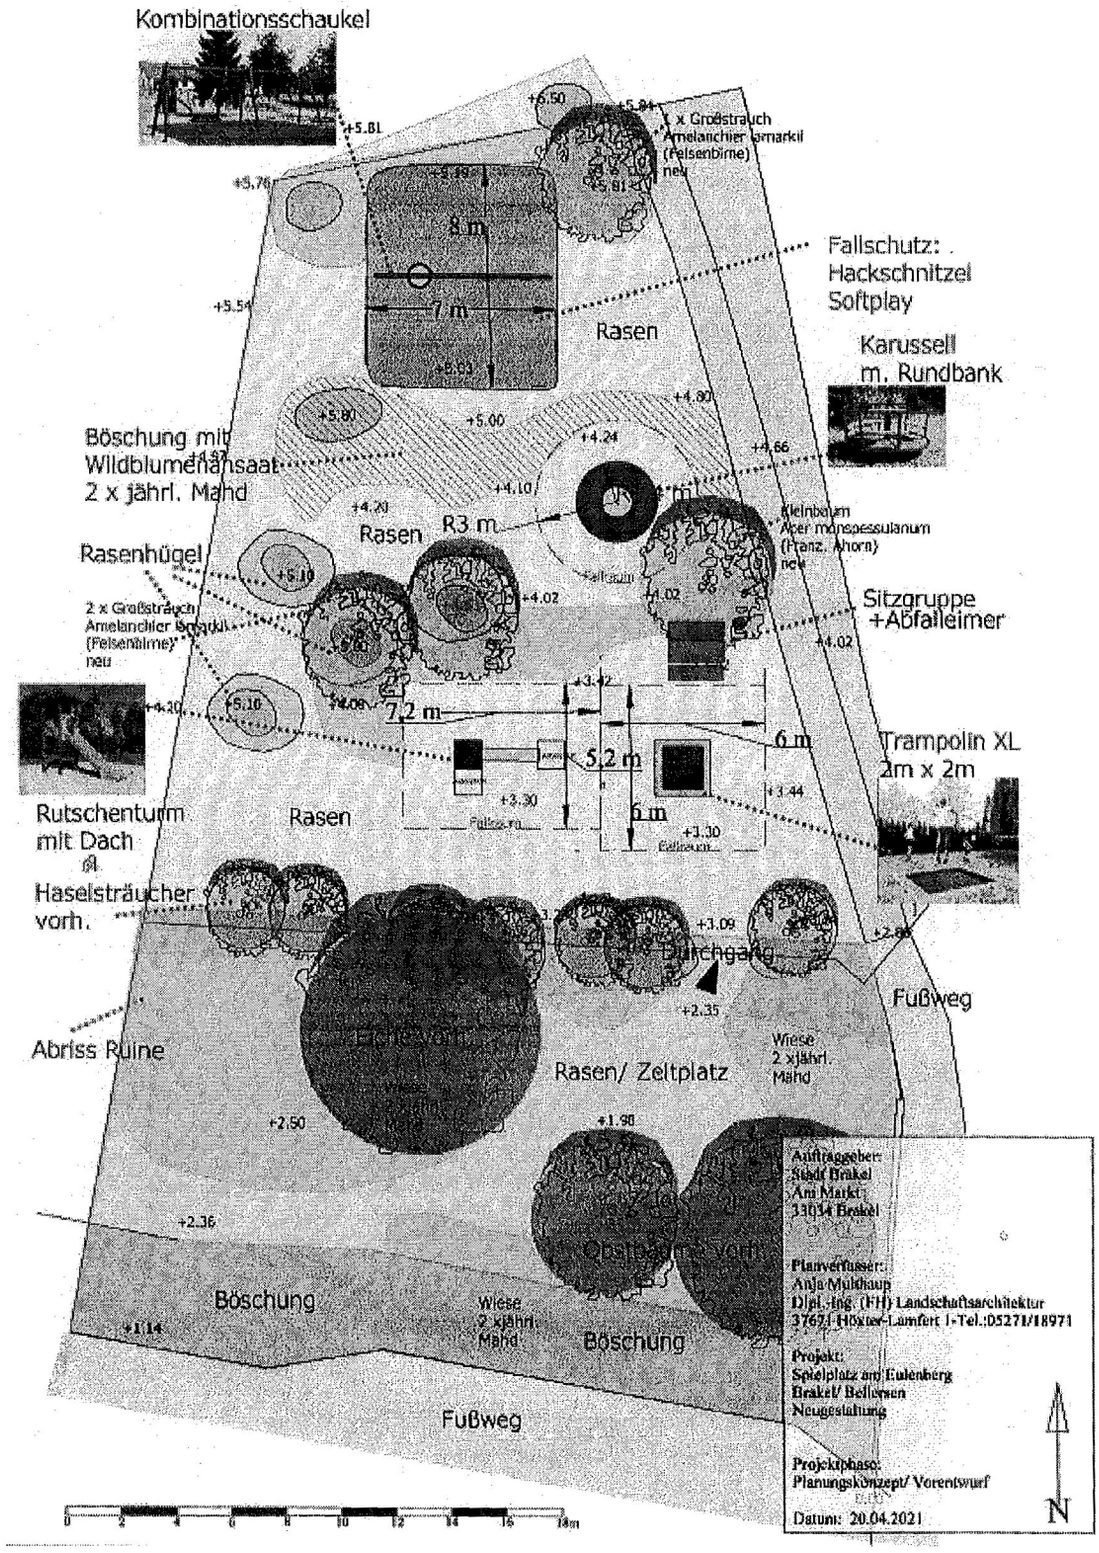
Kombinationsschaukel
1 x Großstrauch
Amelanchier lamarkii
(Felsenbirne)
neu
8 m
7 m
Rasen
Fallschutz:
Hackschnitzel
Softplay
Karussell
m. Rundbank
Böschung mit
Wildblumenansaat
2 x jährl. Mahd
Rasen
R3 m
Kleinbaum
Acer monspessulanum
(Franz. Ahorn)
neu
Rasenhügel
2 x Großstrauch
Amelanchier lamarkii
(Felsenbirne)
neu
Sitzgruppe
+Abfalleimer
7,2 m
5,2 m
6 m
6 m
Trampolin XL
2m x 2m
Rutschenturm
mit Dach
Rasen
Haselsträucher
vorh.
Durchgang
Fußweg
Abriss Ruine
Eiche vorh.
Rasen/ Zeltplatz
Wiese
2 x jährl.
Mahd
Obstbäume vorh.
Böschung
Wiese
2 x jährl.
Mahd
Böschung
Fußweg
Auftraggeber:
Stadt Brakel
Am Markt
33034 Brakel
Planverfasser:
Anja Mühlhaup
Dipl.-Ing. (FH) Landschaftsarchitektur
37671 Höxter-Lüntfert 1-Tel.:05271/18971
Projekt:
Spielplatz am Eulenberg
Brakel/ Bellersen
Neugestaltung
Projektphase:
Planungskonzept/ Vorentwurf
Datum: 20.04.2021
N