


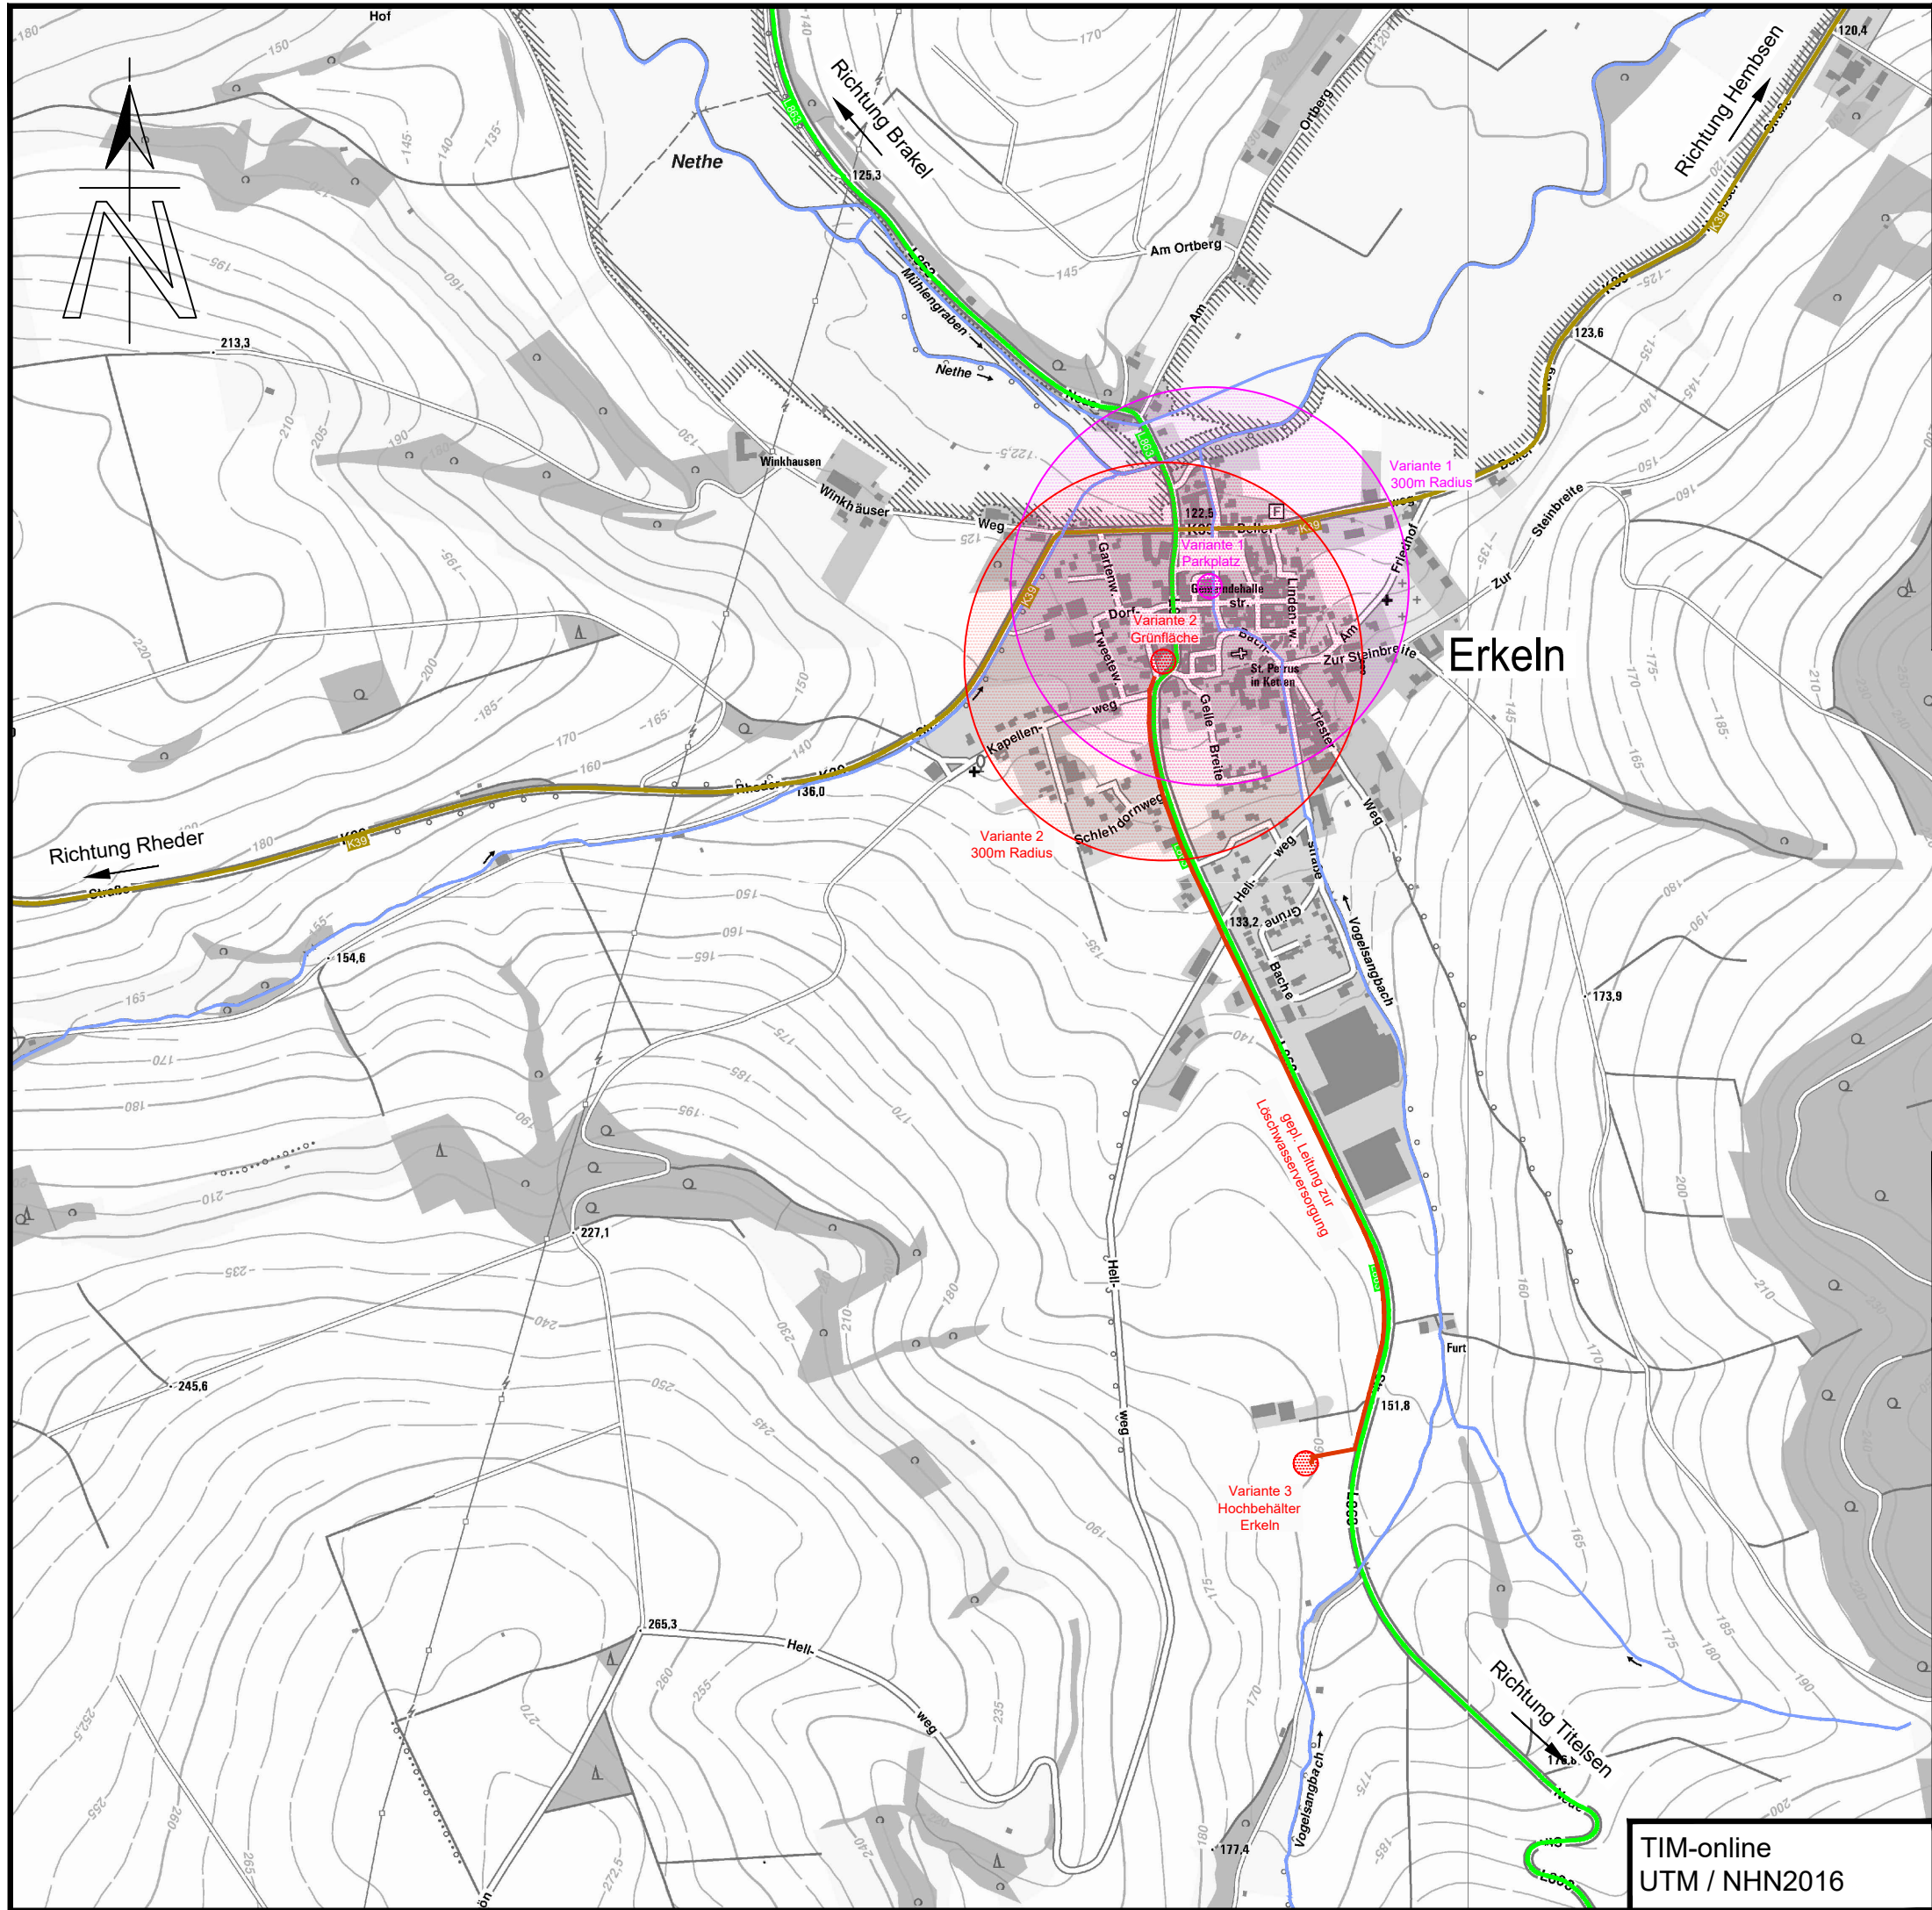

Zeichenerklärung


Planung



mögliche Standorte

Strassennetz


vorhanden

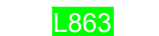

Landstraße / Staatsstraße



Kreisstraße

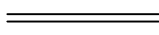

kommunale Straße

Sonstiges



Gewässer

Entwurfsverfasser:

INGENIEURBÜRO
VOLMER
BÜRO FÜR BAUWESEN



Planung und Bauleitung für
Wasserbau • Abwassertechnik
Verkehrs- und Landschaftsbau
Bausanierung • Tragwerksplanung • Industriebau
Höfertsstraße 62 • 34414 Warburg
Tel.: 05641/7445-0 • Fax: 05641/7445-20
E-Mail: info@volmer-warburg.de

Bauherr(in)/Antragsteller(in):



Stadt Brakel
Der Bürgermeister
Am Markt 4
33034 Brakel

aufgestellt:

Unterlage: 1

Warburg, den _____

Maßstab: 1:10000

Projekt-Nr.: BR080125

Datum: Mai 2025

Errichtung einer
Löschwasserzisterne
für die Ortschaft Erkeln

TIM-online
UTM / NHN2016