

## Stellungnahme zur 49. Änderung des Flächennutzungsplans der Stadt Brakel

Juergen.KurzHALS an a.buch

11.11.2025 14:38

Von <Juergen.KurzHALS@telekom.de>

An <a.buch@kreis-hoexter.de>

---

Sehr geehrte Frau Buch,

die Telekom Deutschland GmbH (nachfolgend Telekom genannt) - als Netzeigentümerin und Nutzungsberechtigte i. S. v. § 125 Abs. 1 TKG - hat die Deutsche Telekom Technik GmbH beauftragt und bevollmächtigt, alle Rechte und Pflichten der Wegesicherung wahrzunehmen sowie alle Planverfahren Dritter entgegenzunehmen und dementsprechend die erforderlichen Stellungnahmen abzugeben. Zu der o. g. Planung nehmen wir wie folgt Stellung:

Gegen die vorgelegte 49. Änderung des Flächennutzungsplans der Stadt Brakel bestehen grundsätzlich keine Einwände.

Im Planbereich befinden sich Telekommunikationslinien der Telekom, die aus dem beigefügten Lageplan ersichtlich sind. Diese versorgen die vorhandene Bebauung. Ich gehe davon aus, dass die Telekommunikationslinien punktuell gesichert, aber unverändert in ihrer Trassenlage verbleiben können. Der Bestand und der Betrieb der vorhandenen TK-Linien müssen weiterhin gewährleistet bleiben.

Im betroffenen Plangebiet sind besondere Schutzgebiete (hier: Landschaftsschutzgebiet) ausgewiesen.

Der Betrieb und die Erweiterung der Telekommunikationslinien in diesen Gebieten müssen weiterhin sichergestellt sein.

Sollte der weitere Verfahrensverlauf ergeben, dass Belange der Telekom - z. B. das Eigentum der Telekom, die ungestörte Nutzung ihres Netzes sowie ihre Vermögensinteressen - konkret berührt sind, behalten wir uns vor, unsere Interessen wahrzunehmen und entsprechend auf das Verfahren einzuwirken. Aus diesem Grunde bitten wir Sie um Beteiligung bei den weiteren Planungen.

Vielen Dank!

Mit freundlichen Grüßen  
i.A. Jürgen Kurzhals

### **DEUTSCHE TELEKOM Technik GmbH**

Jürgen Kurzhals

Sachbearbeiter PTI 15

Pappelstr. 6, 48431 Rheine

+49 5971 9171-168 (Tel.)


E-Mail: [juergen.kurzHALS@telekom.de](mailto:juergen.kurzHALS@telekom.de)

[www.telekom.com](http://www.telekom.com)





AT/Vh-Bez.: Kein aktiver Auftrag		AT/Vh-Nr.: Kein aktiver Auftrag	
TI NL	West		
PTI	Münster		
ONB	Brakel	AsB	1
Bemerkung:		VsB	
		Name	A608458
		Datum	11.11.2025
		Sicht	Lageplan
		Maßstab	1:2000
		Blatt	1

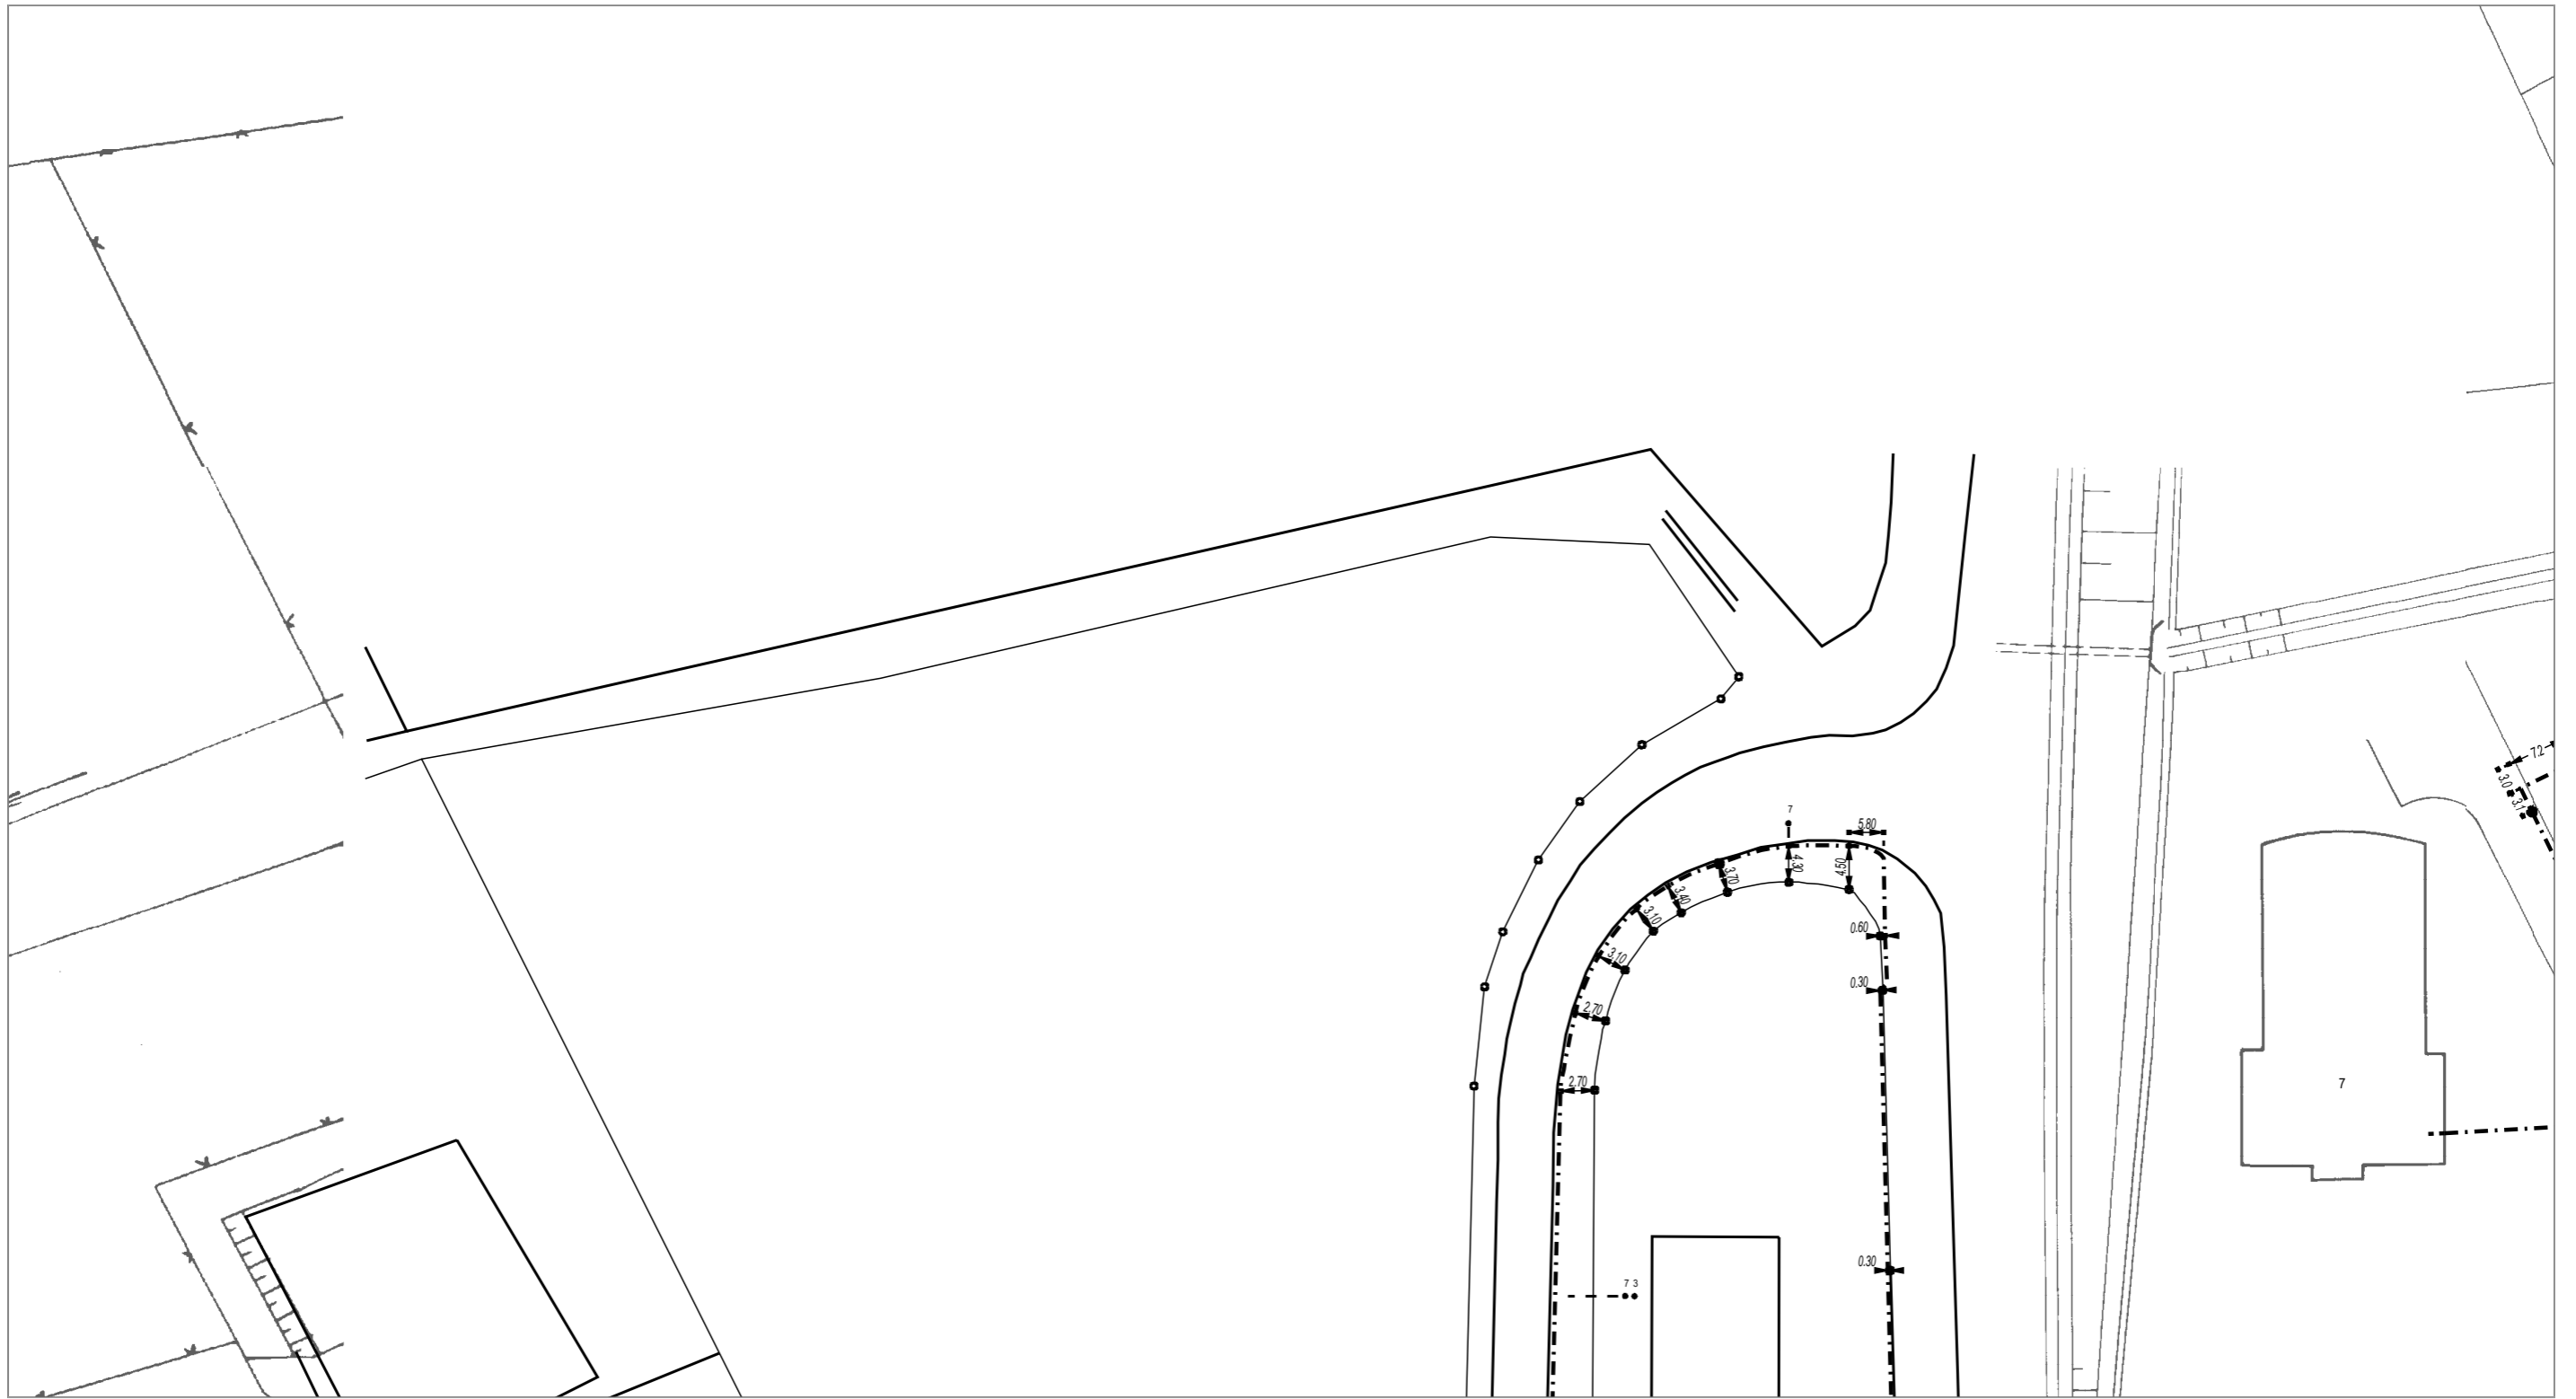

AT/Vh-Bez.: Kein aktiver Auftrag		AT/Vh-Nr.: Kein aktiver Auftrag	
TI NL	West		
PTI	Münster		
ONB	Brakel	AsB	1
Bemerkung:		VsB	
		Name	A608458
		Datum	11.11.2025
		Sicht	Lageplan
		Maßstab	1:800
		Blatt	2



