


Straßenansicht (Höhenabwicklung)

Die First- und Traufhöhen sind mit Bezugspunkt Gehweg gemessen worden (OK Gehweg ca. 3cm tiefer als OK Kanaldeckel SW-Leitung, gemessen vor Nr.5).

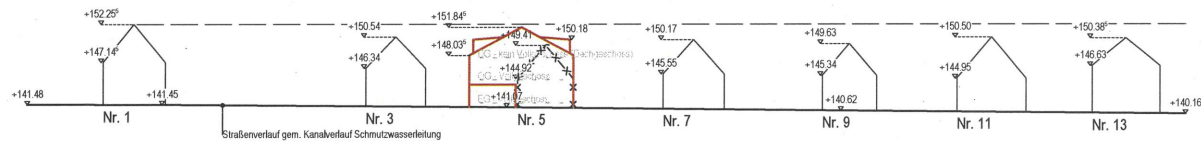

Übersicht:

Projekt:

Neubau eines Zweifamilienwohnhauses
und eines Carports

Bauherr:

Bauort:

Gem.: Brakel; Flur: 23; Flurst.: 8

Tegelweg 5
330345 Brakel

Genehmigungsplanung:

pbk plan büro koßmann, Dipl. Ing. (FH) Stefan Koßmann
Berliner Str. 10 | 33034 Brakel
Tel: 0174 8762220
info@pbk-kossmann.de

pbk
plan büro koßmann

Unterschrift Bauherr:

Unterschrift Planer:

Brakel
Ort / Datum

Brakel
Ort / Datum

Planart:

Bauvoranfrage

Planinhalt:

Straßenansicht Tegelweg - Gebäudehöhen

Datum:

16.06.2026

Plannummer:

400

Index:

00

Maßstab:

1:500

Gezeichnet:

pd

Geprüft:

sk