



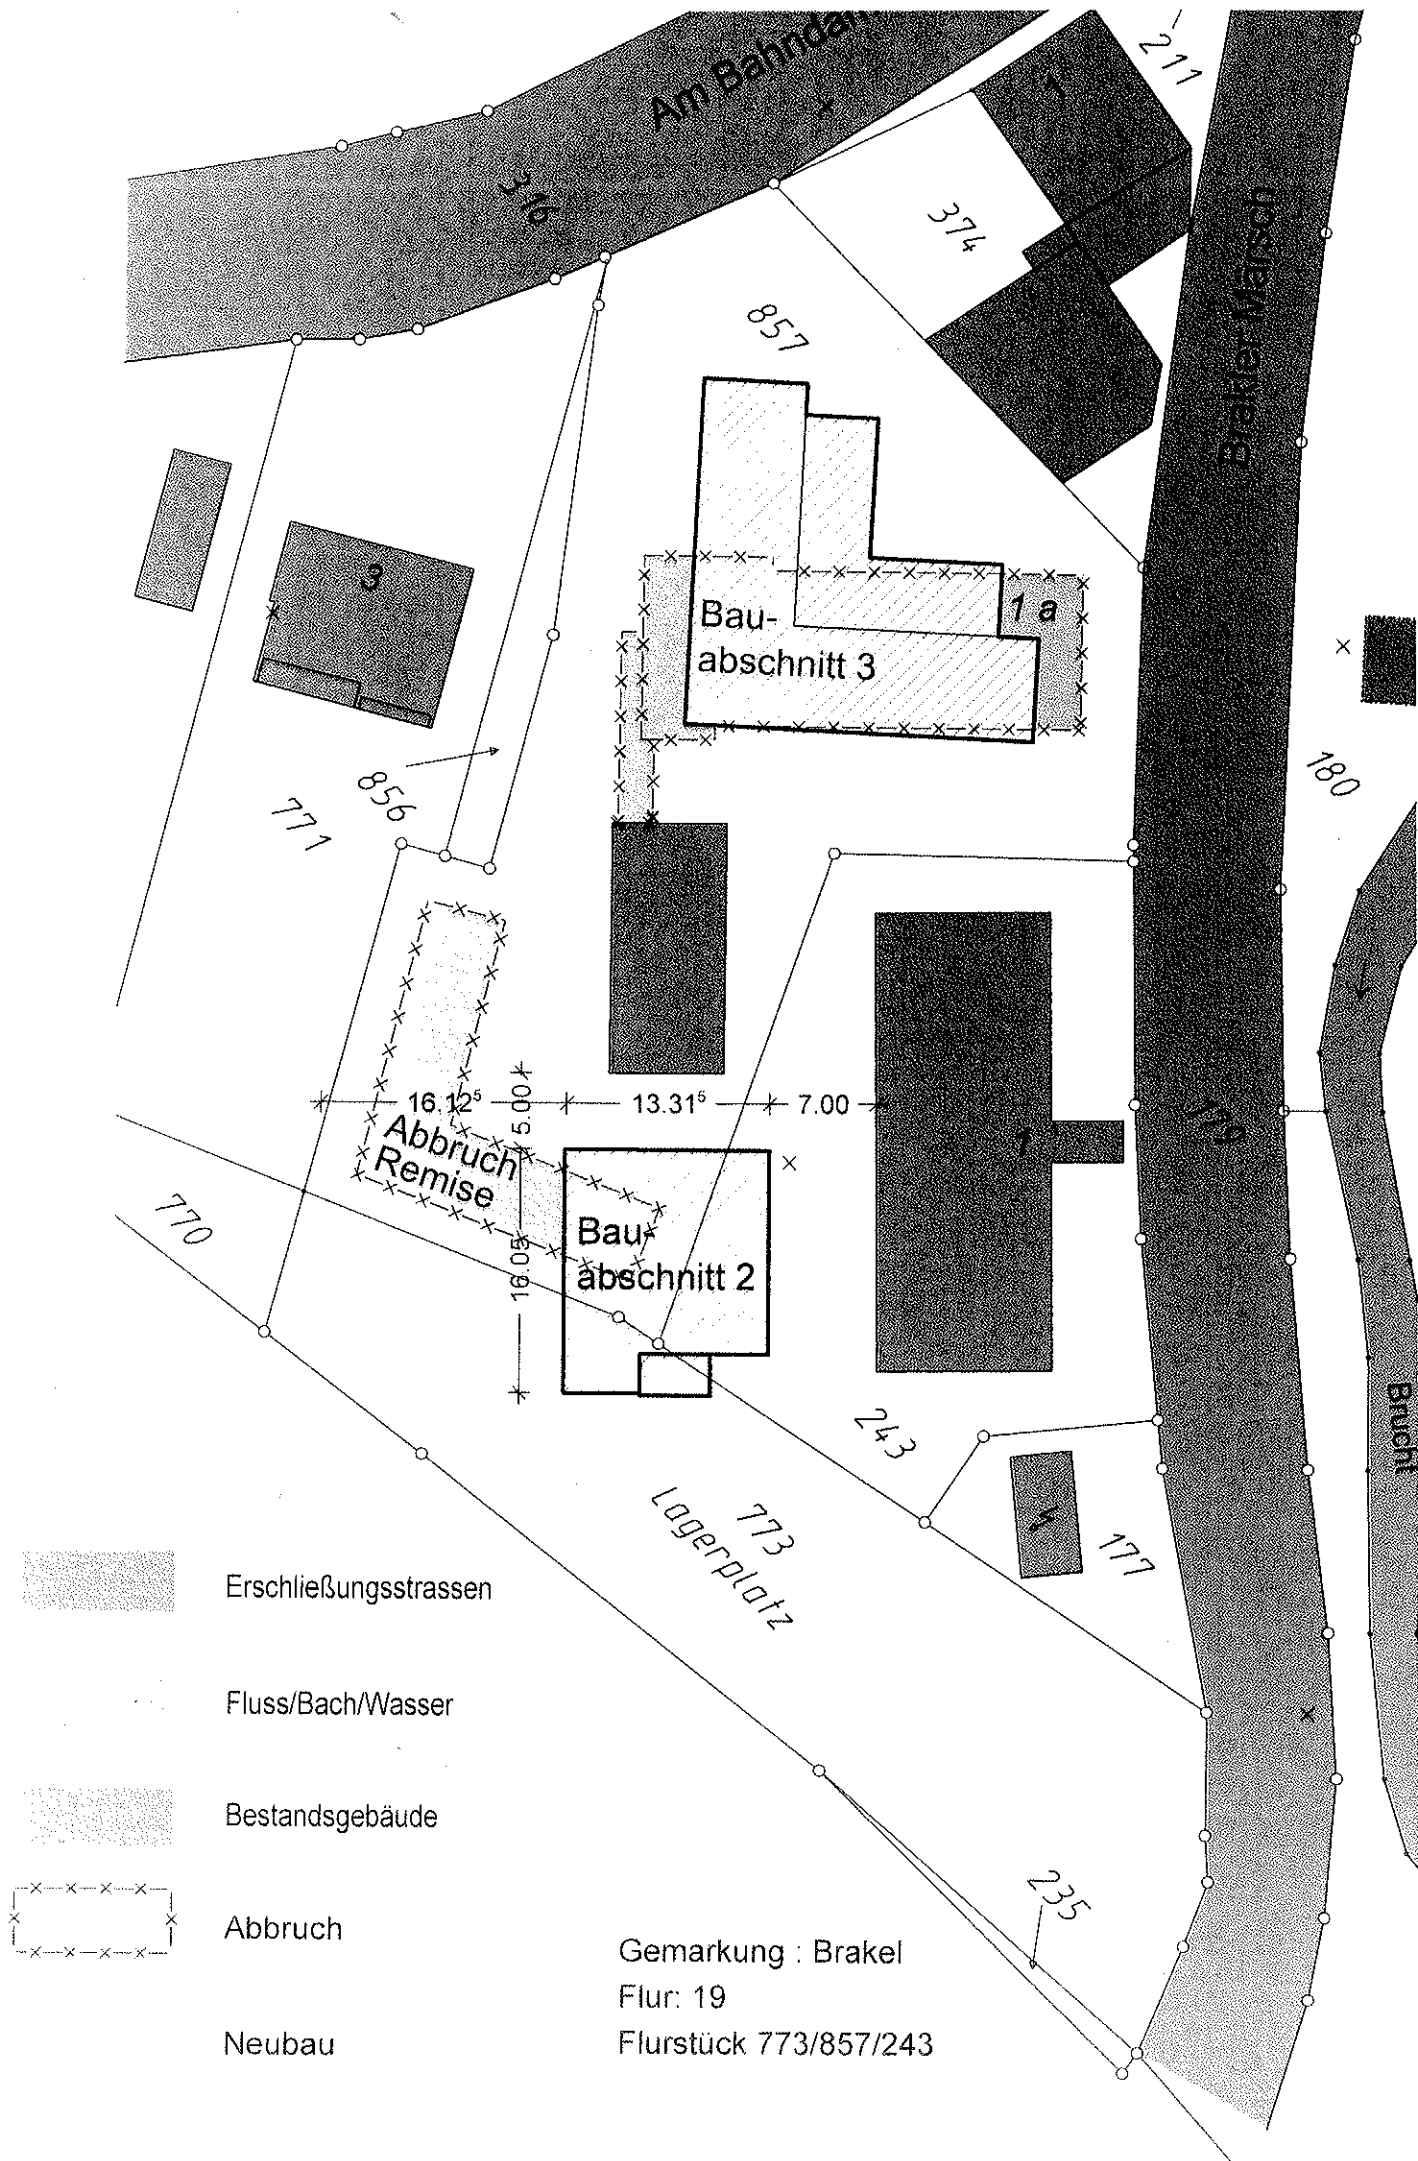


Erschließungsstrassen

 

Fluss/Bach/Wasser



Bestandsgebäude

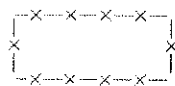

Abbruch

Neubau

Gemarkung : Brakel

Flur: 19

Flurstück 773/857/243