


Furt:
 Weg 1:5 / 2,5m breit
 Böschung 1:2
 zusätzlich Trittsteine für kleinere Abflüsse
 Weiterhin Trittsteine nach der Furt zum Gewässer hin

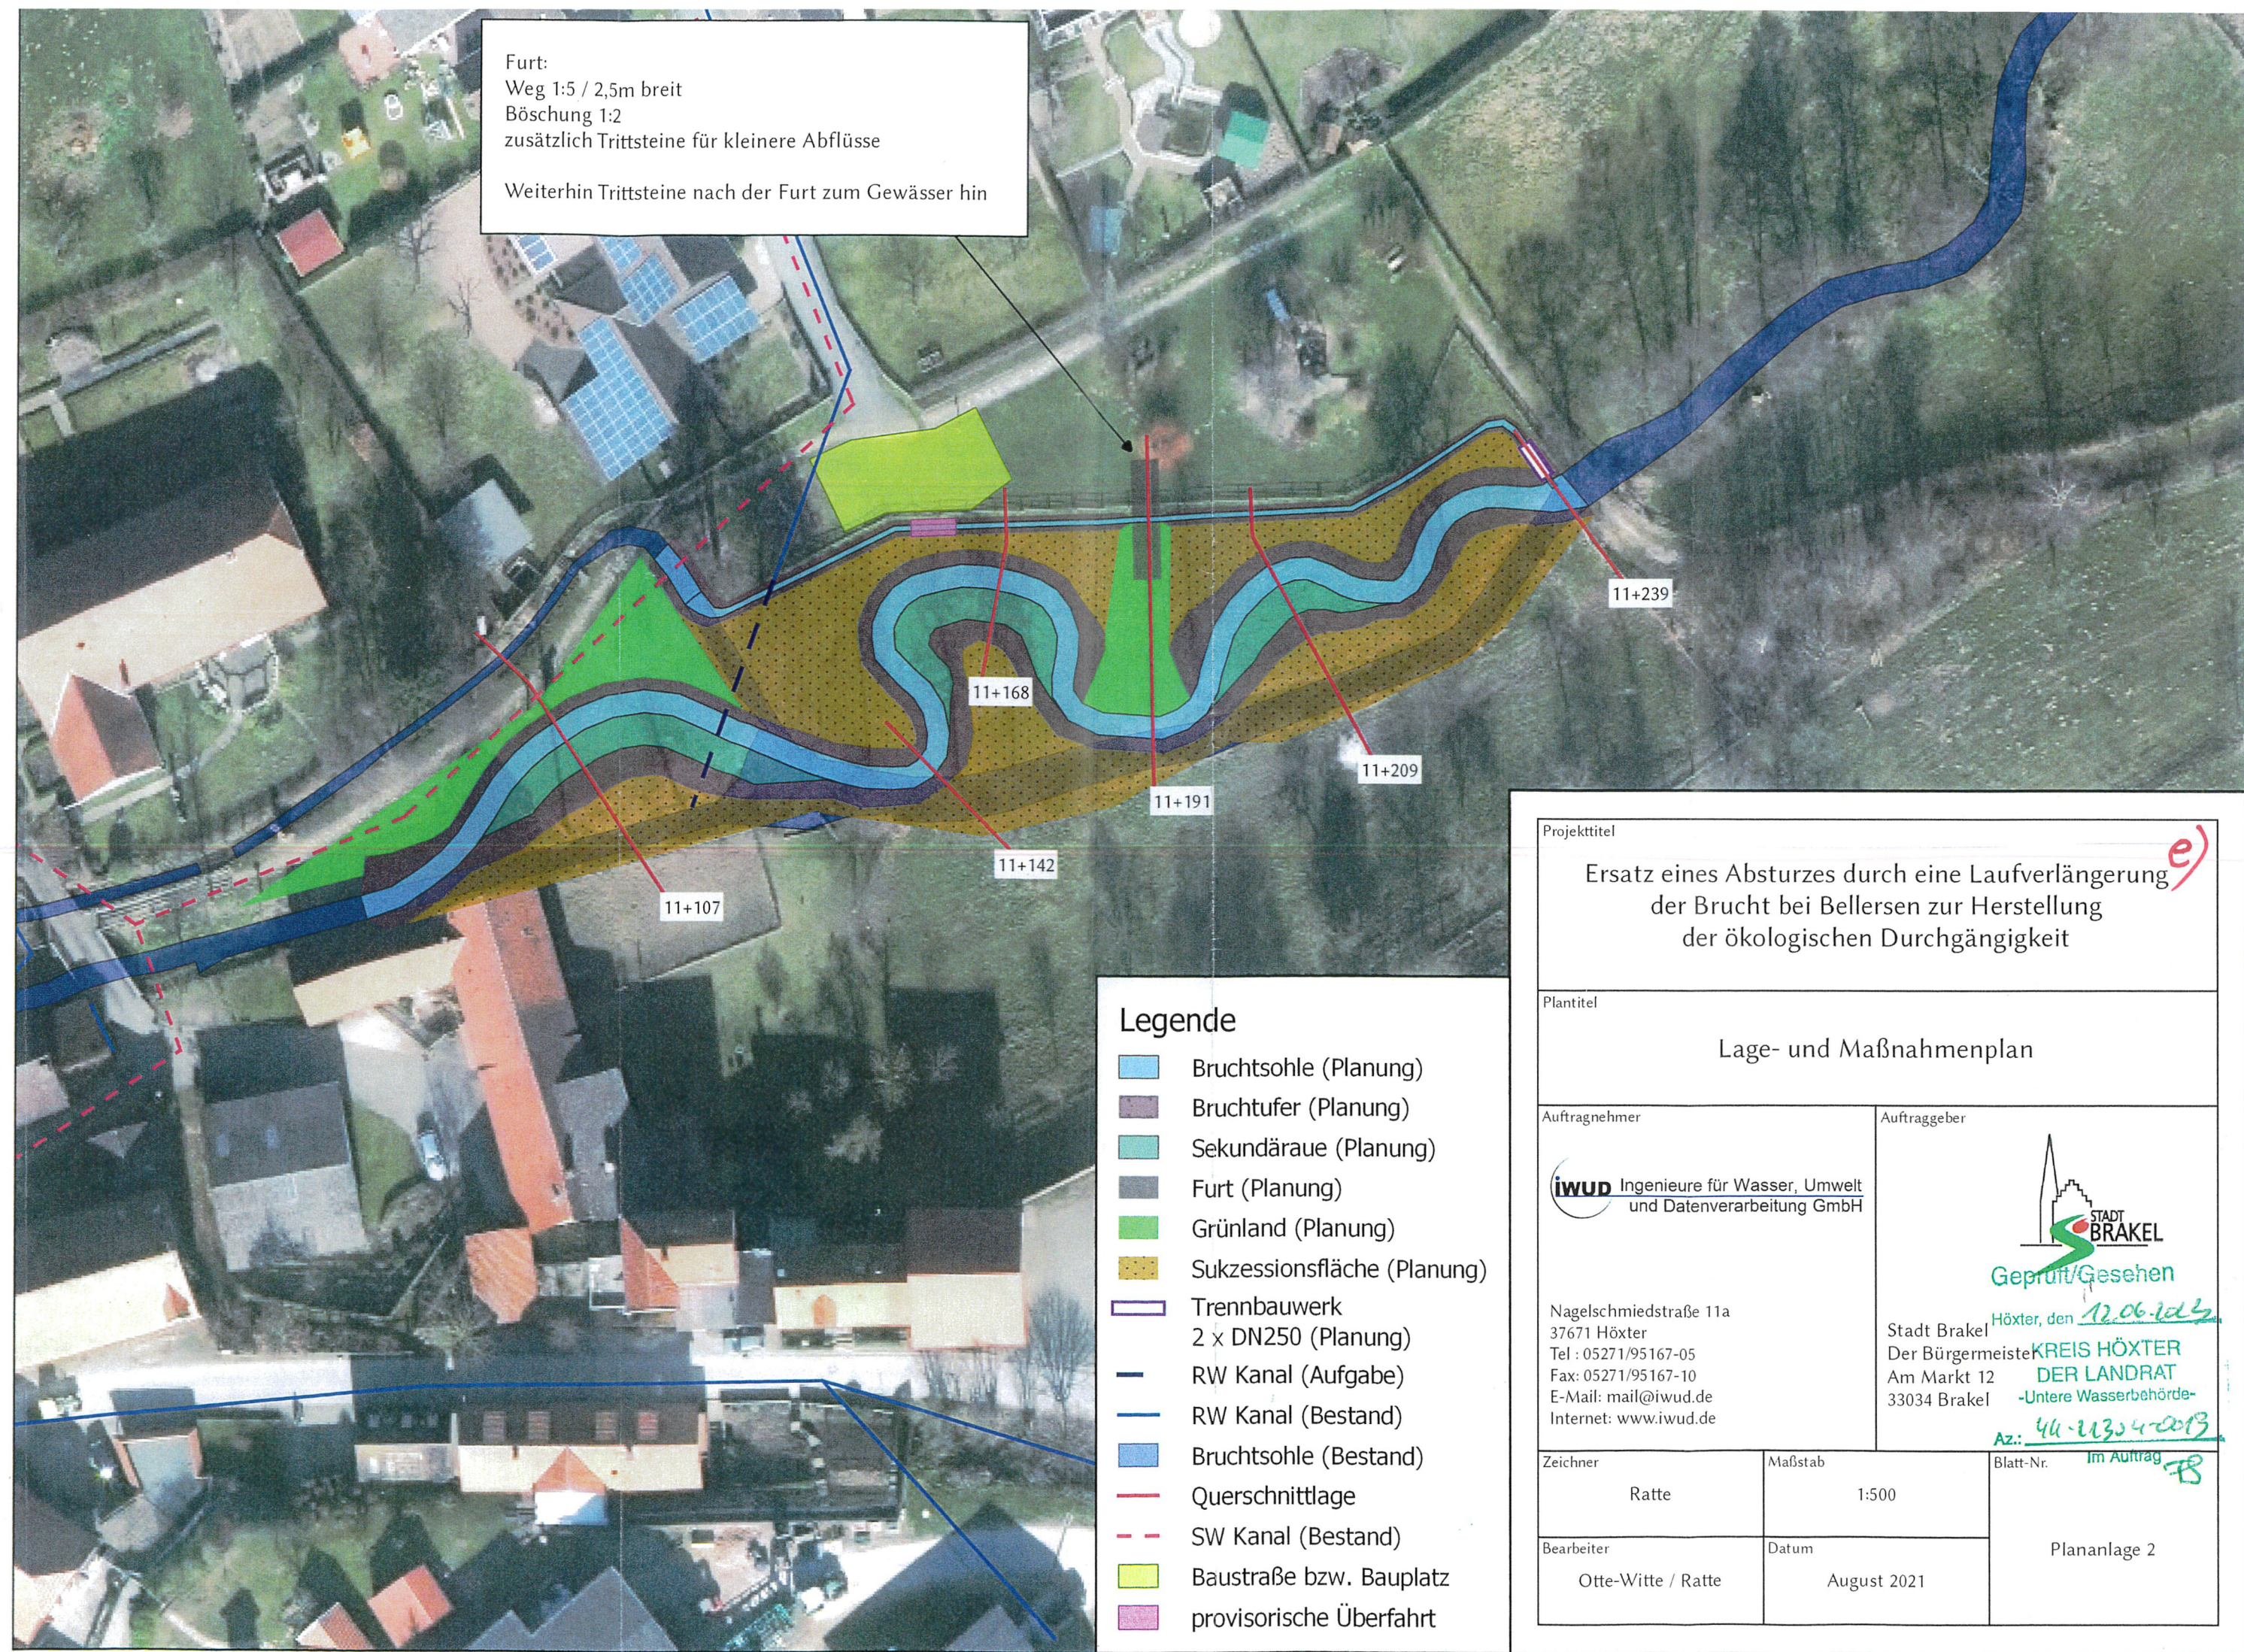

- Legende**
- Bruchsohle (Planung)
 - Bruchufer (Planung)
 - Sekundäraue (Planung)
 - Furt (Planung)
 - Grünland (Planung)
 - Sukzessionsfläche (Planung)
 - Trennbauwerk
2 x DN250 (Planung)
 - RW Kanal (Aufgabe)
 - RW Kanal (Bestand)
 - Bruchsohle (Bestand)
 - Querschnittlage
 - SW Kanal (Bestand)
 - Baustraße bzw. Bauplatz
 - provisorische Überfahrt

Projekttitle Ersatz eines Absturzes durch eine Laufverlängerung der Brucht bei Bellersen zur Herstellung der ökologischen Durchgängigkeit		
Plantitel Lage- und Maßnahmenplan		
Auftragnehmer Ingenieure für Wasser, Umwelt und Datenverarbeitung GmbH	Auftraggeber Geprüft/Gesehen Höxter, den 12.06.2023 Stadt Brakel Der Bürgermeister Am Markt 12 33034 Brakel Az.: 44-21304-003	
Nagelschmiedstraße 11a 37671 Höxter Tel : 05271/95167-05 Fax: 05271/95167-10 E-Mail: mail@iwud.de Internet: www.iwud.de	KREIS HÖXTER DER LANDRAT -Untere Wasserbehörde- Im Auftrag	
Zeichner Ratte	Maßstab 1:500	Blatt-Nr. Plananlage 2
Bearbeiter Otte-Witte / Ratte	Datum August 2021	