
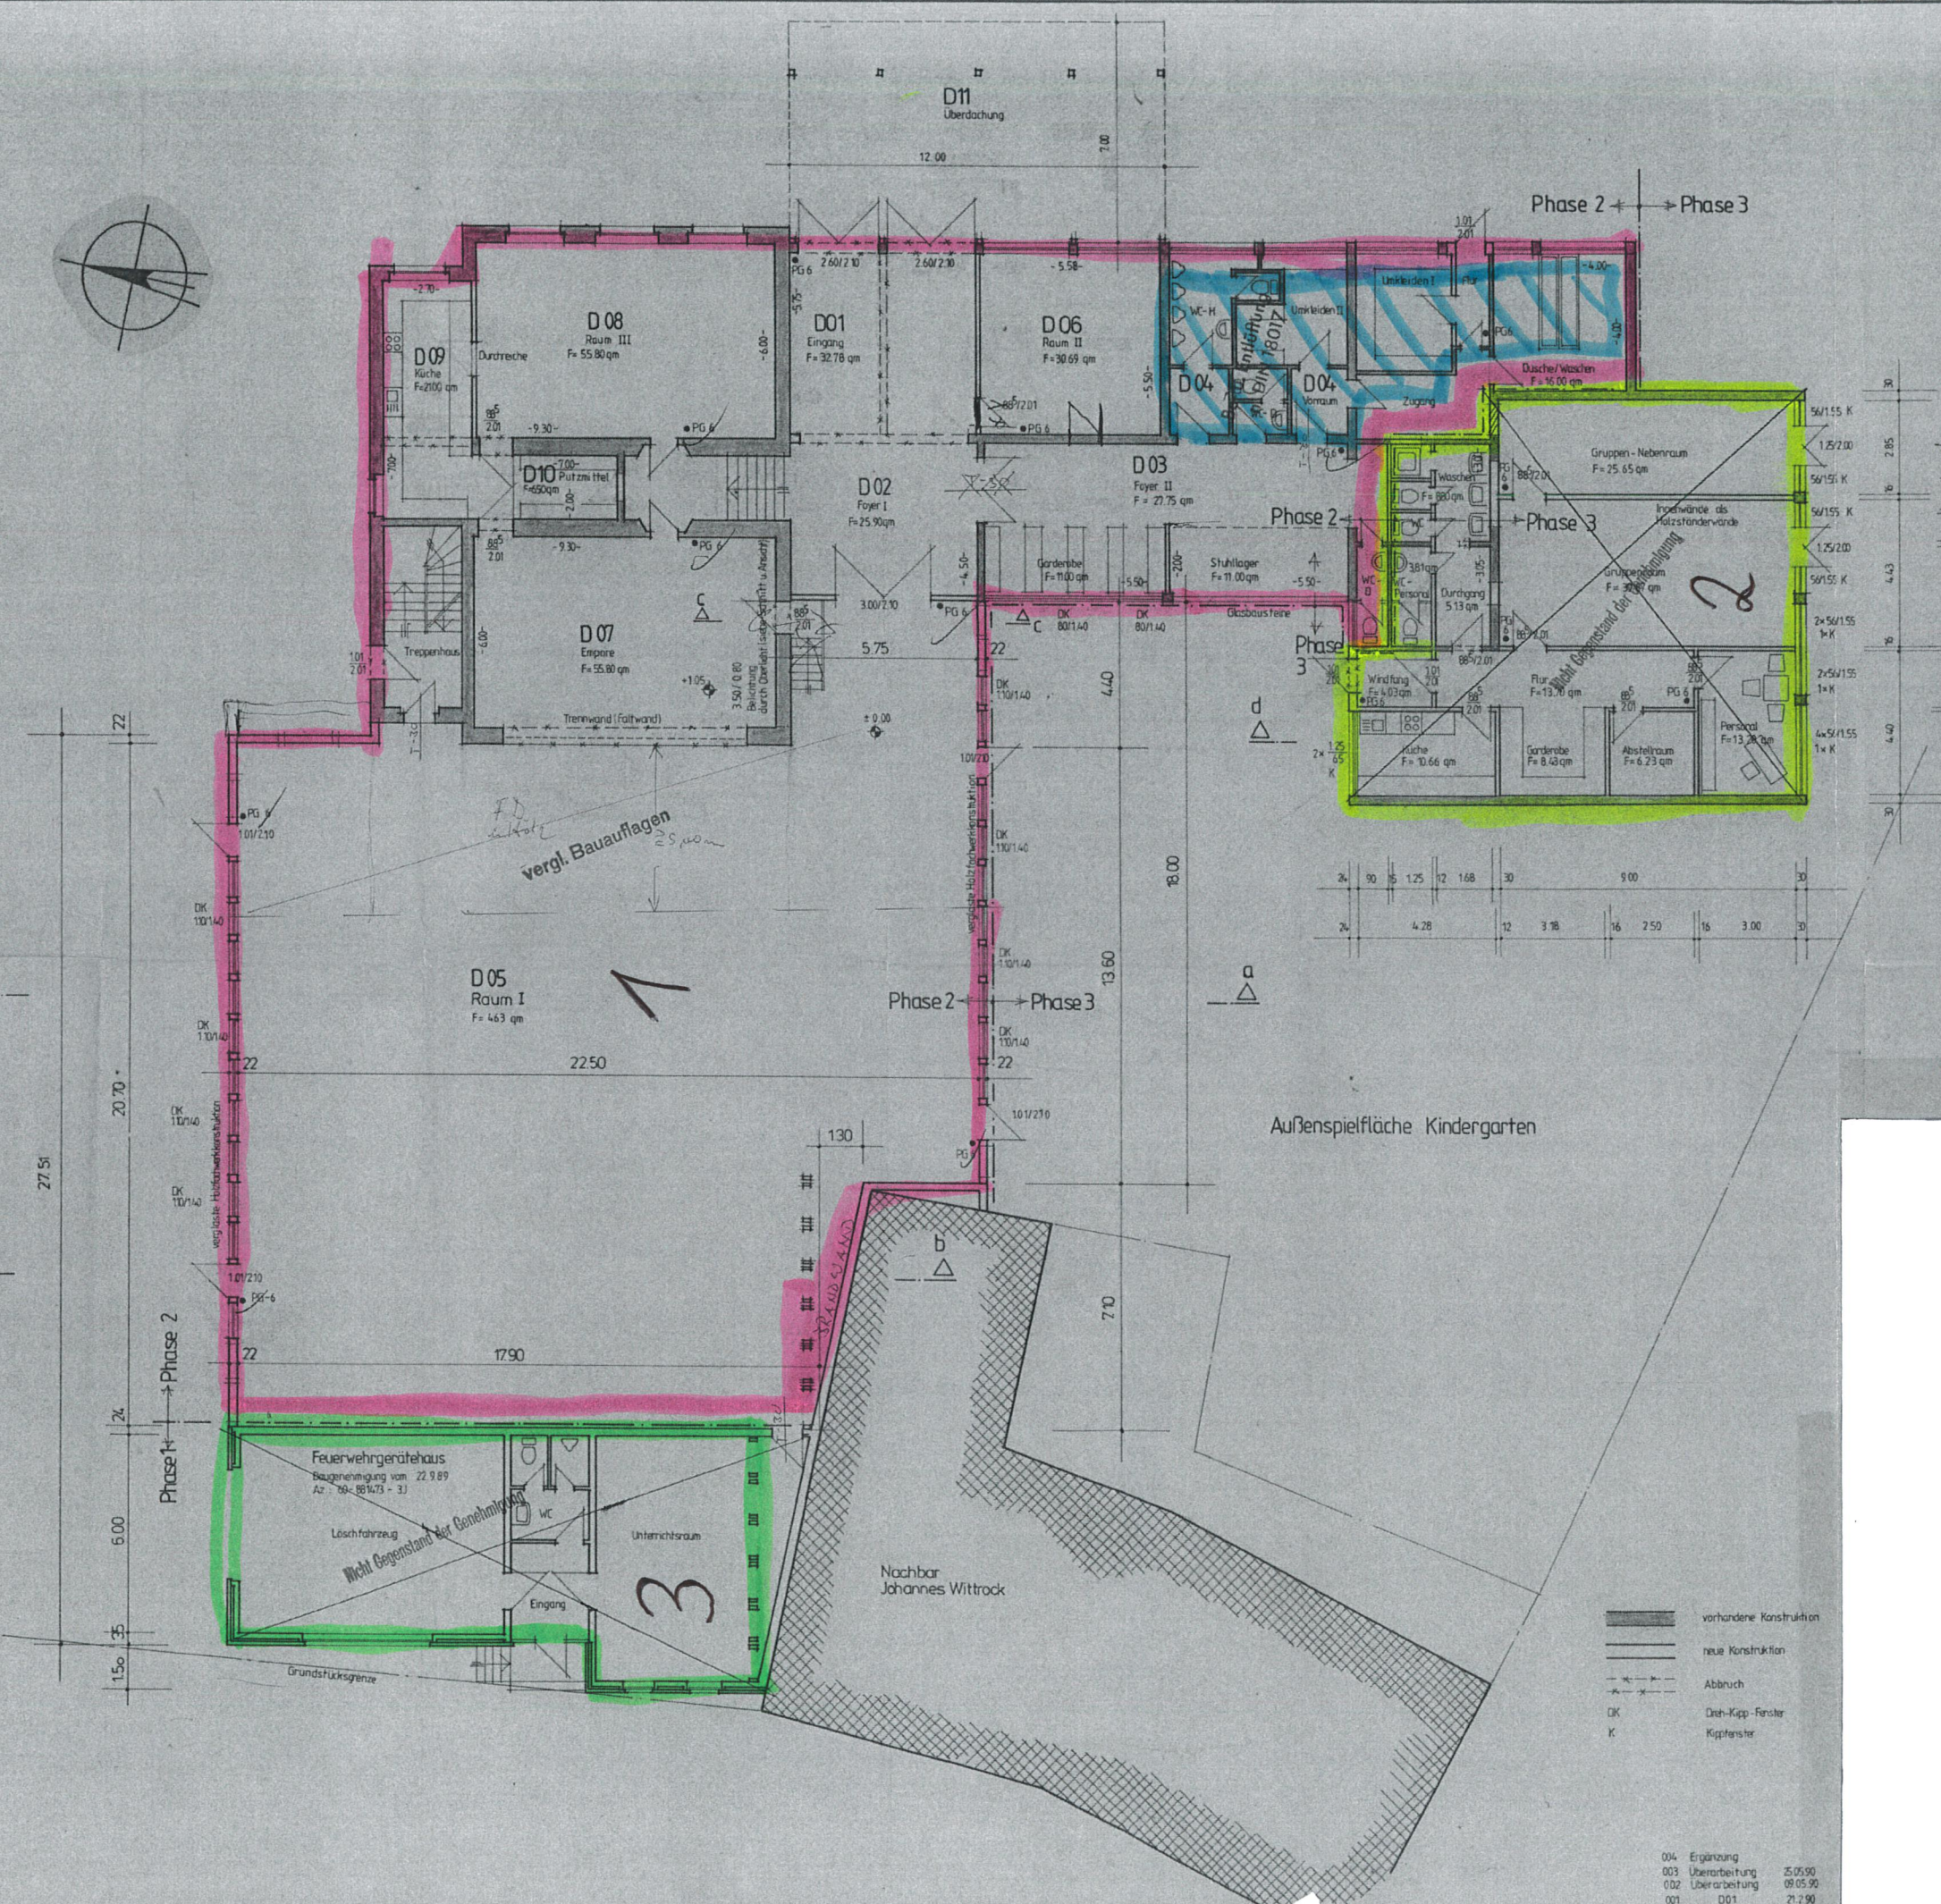


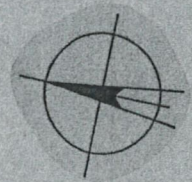

- 1 Halle / alte Schule
- 2 Kita
- 3 Feuerwehr (Umkleiden + Duschen neu)
- Umkleiden + Duschen vorhanden
- (Erweiterungsfläche Kita)

Dorfgemeinschaftshaus Riesel
Phase 2
In der Bohle
3492 Brakel-Riesel

Anlage 2